

DIVISION DE INFRAESTRUCTURA Y TRANSPORTES

GOBIERNO REGIONAL DE ARICA Y PARINACOTA

ARICA

Agosto 2024

IMAGEN ACTUAL



IMAGEN ACTUAL



IMAGEN ACTUAL

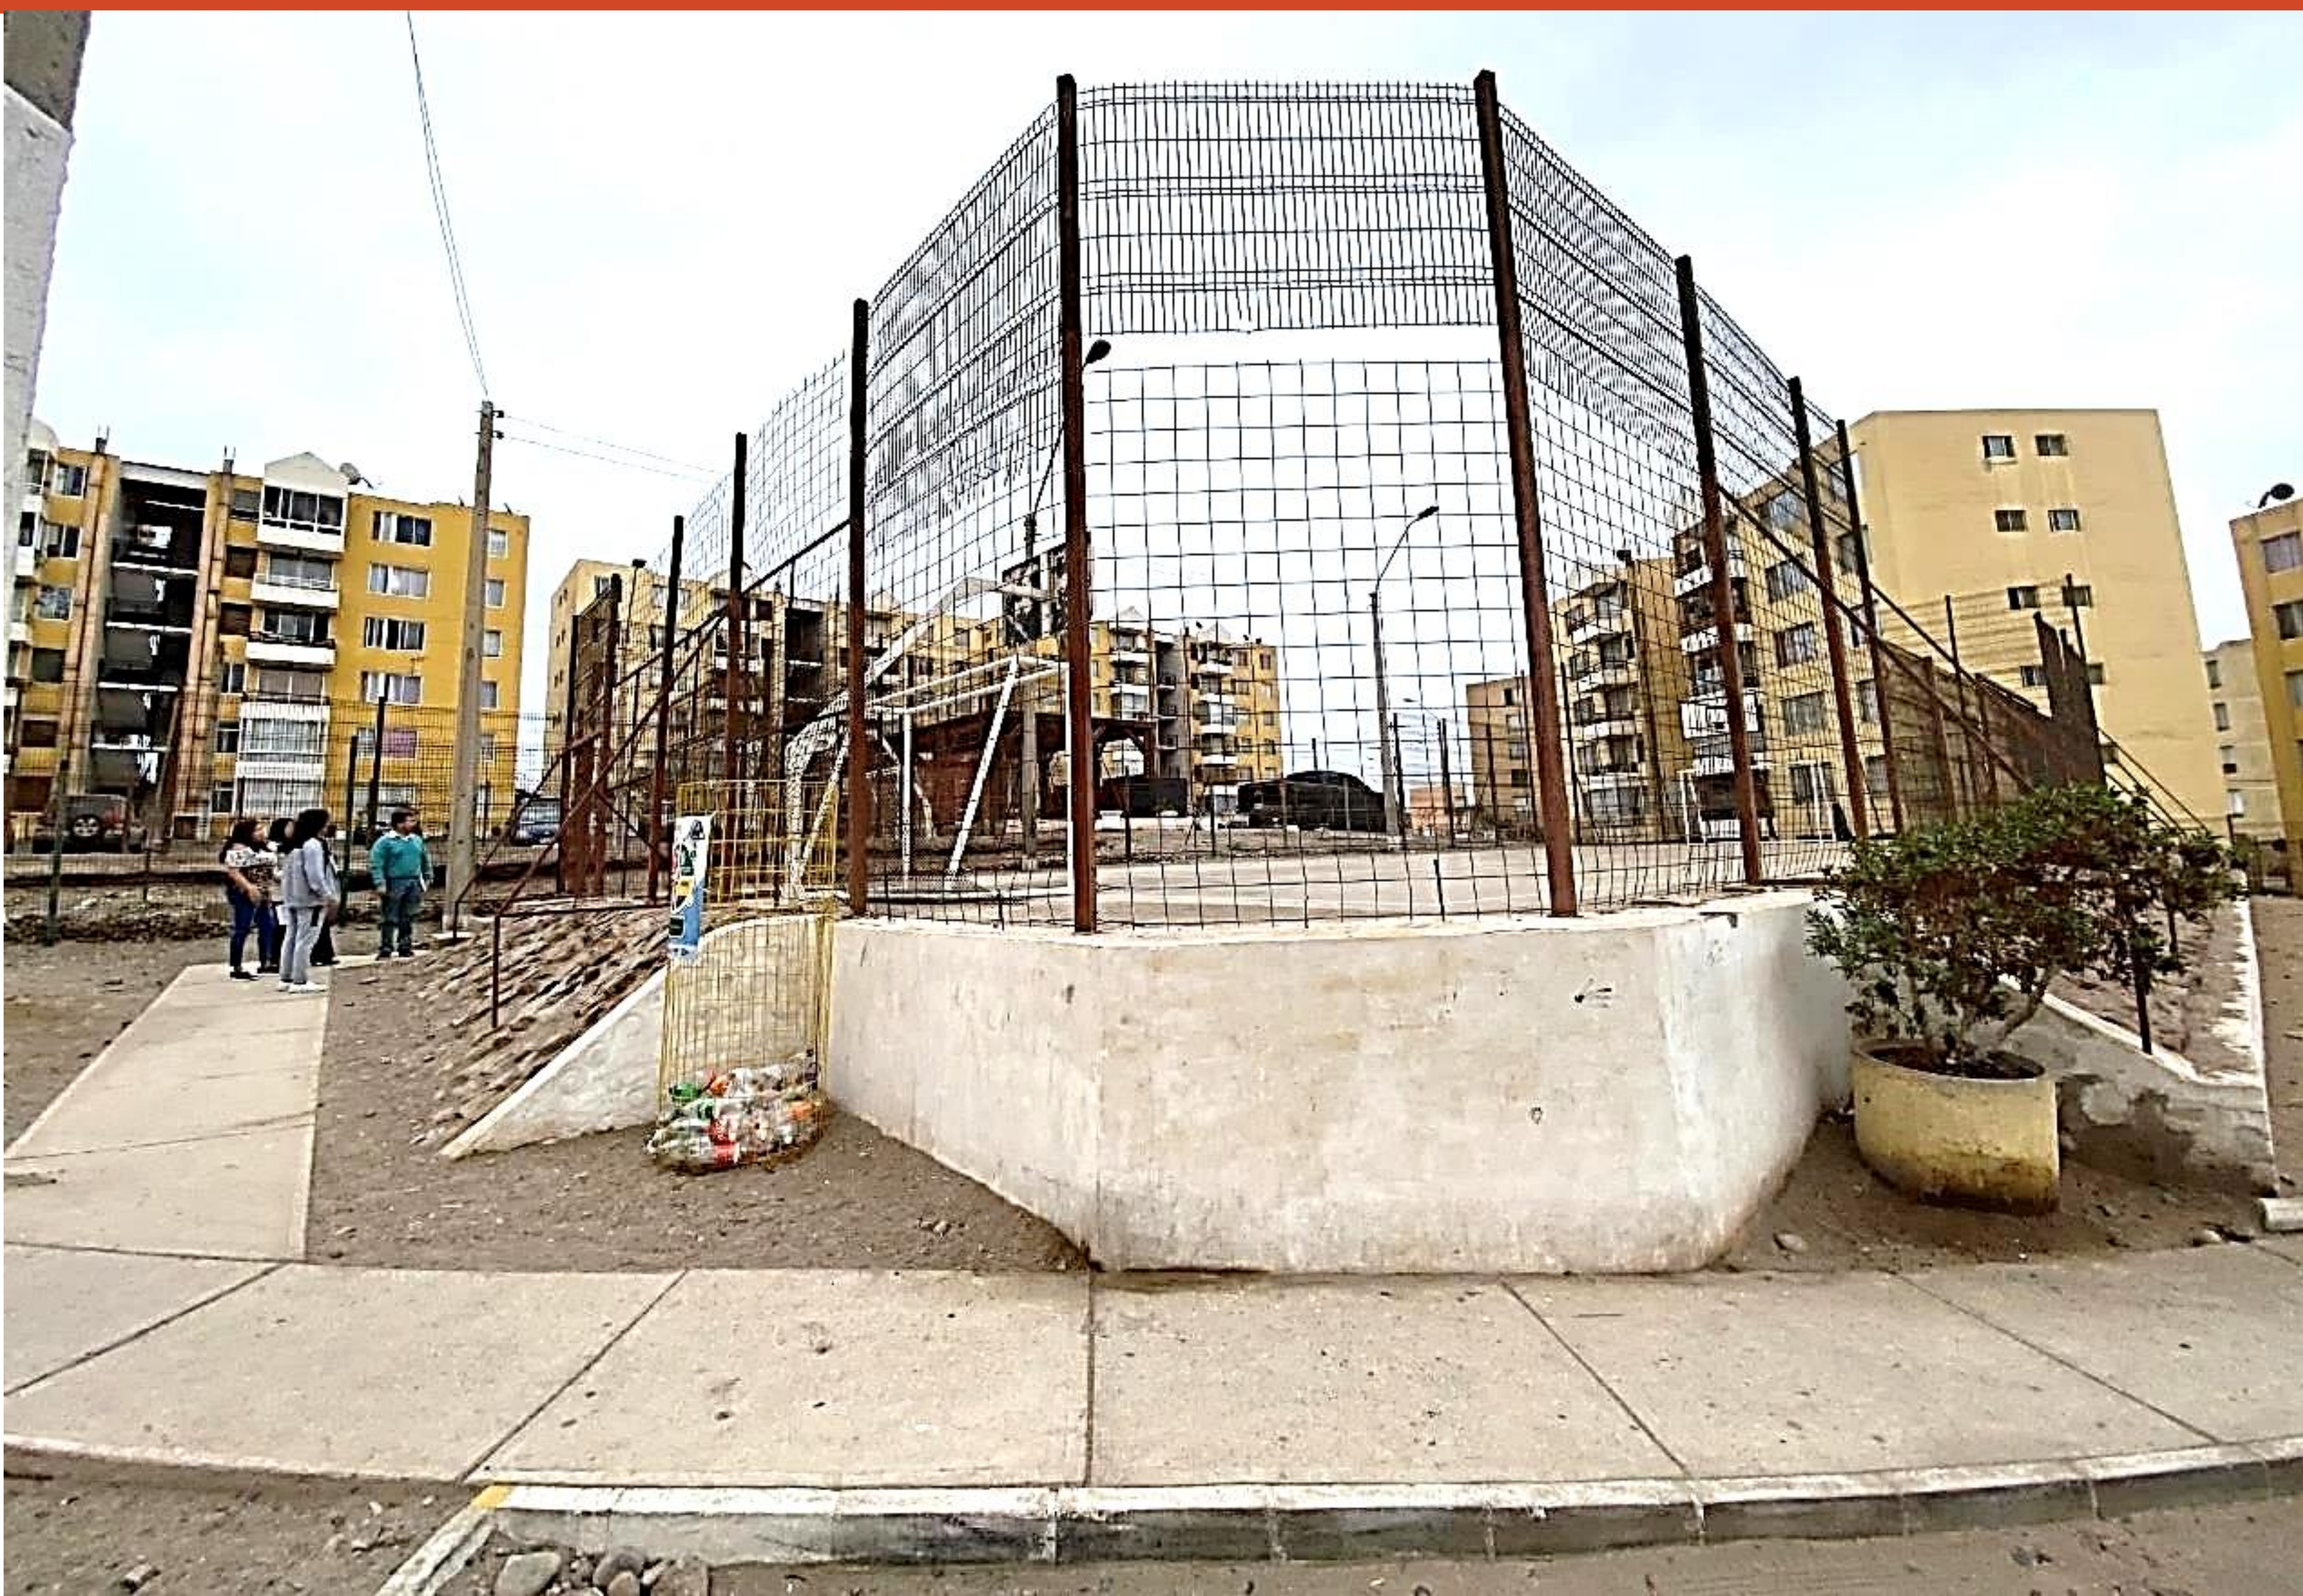


IMAGEN ACTUAL



IMAGEN ACTUAL

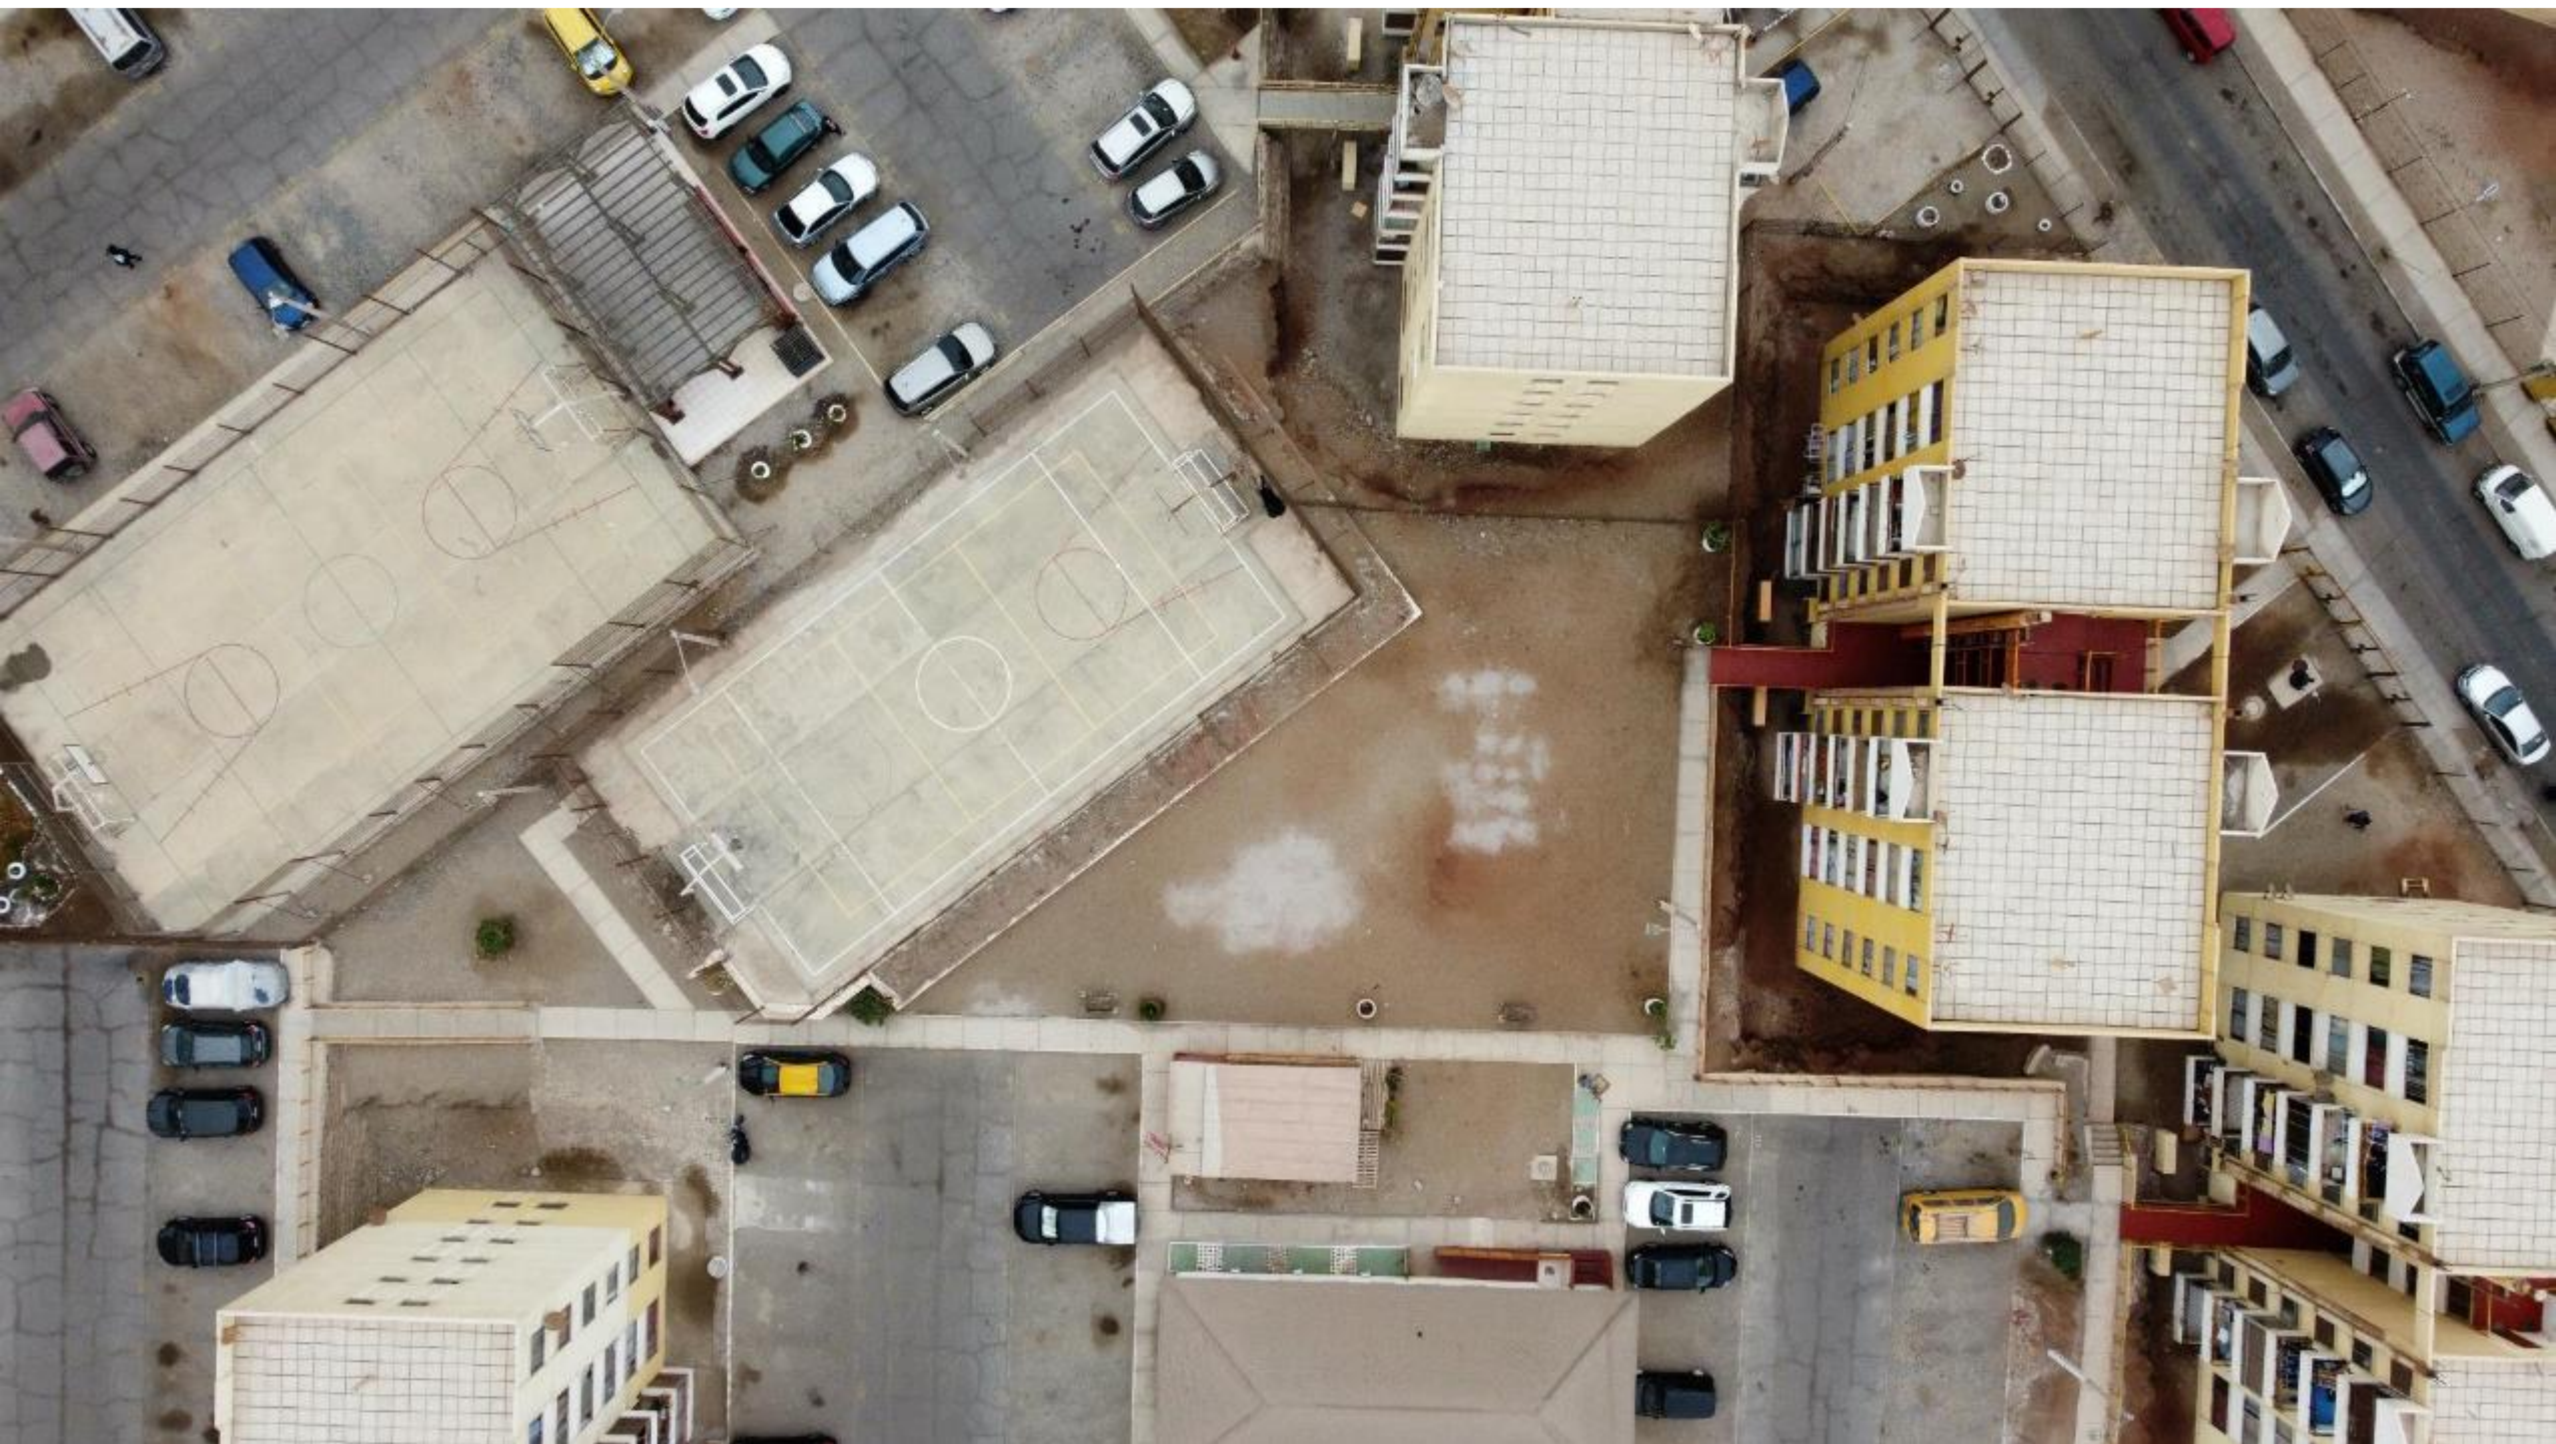


IMAGEN ACTUAL



PLANIMETRIA

IMAGEN DE UBICACIÓN

IMAGEN DE EMPLAZAMIENTO

NOTA: se debe considerar totalidad de requerimiento para que la propuesta de contratista o constructora logre considerar lo descrito en planimetria sugerida para comprender idea objetivo, el diseño y construccion debe considerar el adecuar propuesta tecnica a terreno de emplazamiento, interviniendo multicancha, maquina de ejercicios, bodega y juegos infantiles.

PLANTA MULTICANCHA

DETALLE 02 CIERRE

CIERRE PERIMETRAL

DETALLE 3 REFUERZO

REFUERZO PERIMETRAL

ANCLAJE ARCO

DETALLE 01

DETALLE 02

DETALLE 03

DETALLE 04

CORTE TRANSVERSAL TIPO ESQUEMÁTICO

ESCALA 1:50

CORTE TRANSVERSAL ESQUEMÁTICO

DETALLE 04 ARCO

DETALLE ARCO Y TABLERO

ELEVACIÓN FRONTAL Y LATERAL

TABLERO BÁSQUETBOL

ELEVACIÓN FRONTAL Y TRASERA

DETALLES TABLEROS

FUNDACIÓN ARO BÁSQUETBOL

PLANTA Y CORTE

ELEVACIONES LONGITUDINALES TIPO MULTICANCHAS

ELEVACIÓN LONGITUDINAL TIPO

ELEVACIONES TRANSVERSALES TIPO MULTICANCHAS


ESCALA 1:100

ELEVACIÓN TRANSVERSAL TIPO

OBRA:	MEJORAMIENTO MULTI CANCHA MAQUINA DE EJERCICIOS Y JUEGOS INFANTILES
UBICACION:	SECTOR PAMPA NUEVA CALLE COIHUECO ESQUINA NORA IGLESIAS
MATERIA :	PLANTA DE SITUACION PROYECTADA
PROPIETARIO	CONJUNTO HABITACIONAL CONJUNTO LOMAS MIRAMAR II
FECHA :	Junio de 2024
LAMINA No.	1

N.

PLANIMETRIA

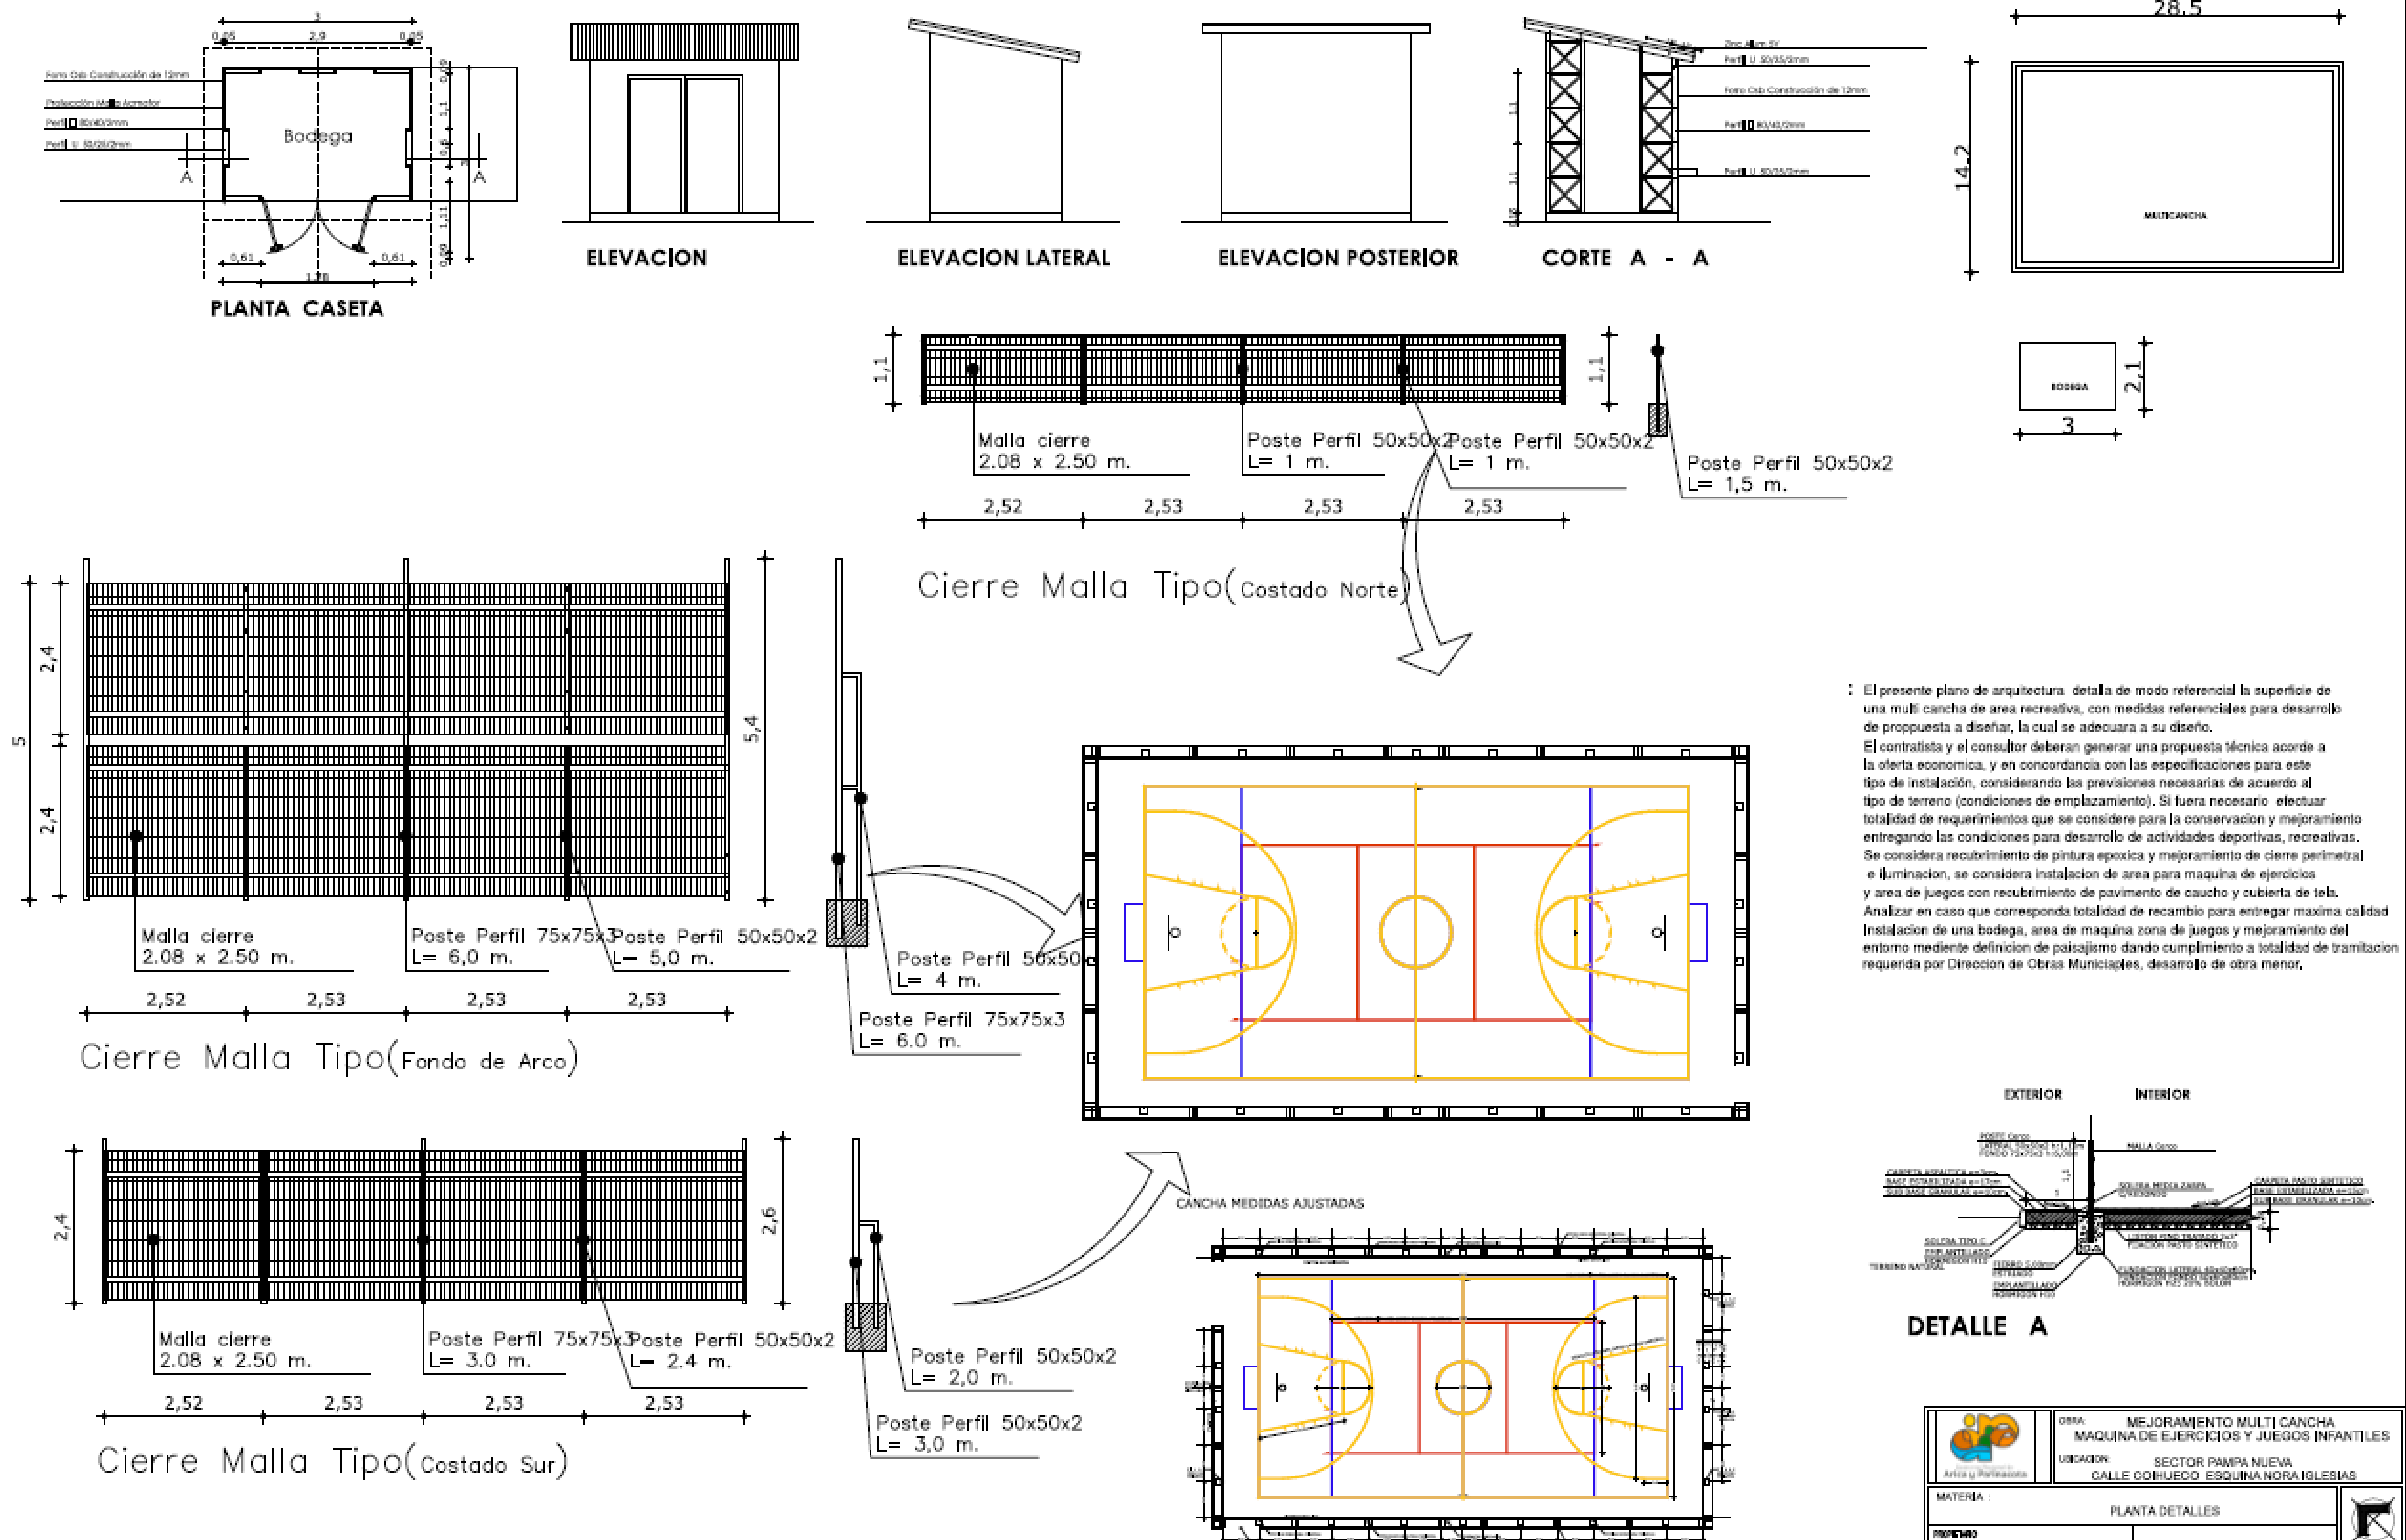

PLANIMETRIA

PLANO IDEA OBJETIVO - SITUACION PROYECTADA
SIN ESCALA

DEMARCACIÓN ÁREA JUEGO CANCHA BABYFÚTBOL

DEMARCACIÓN ÁREA JUEGO CANCHA BASKETBALL

DEMARCACIÓN ÁREA JUEGO CANCHA VOLLEYBALL

BODEGA


MULTICANCHA

ÁREA TOTAL	409.0M2
ÁREA DE JUEGO	375.0M2
BODEGA	
ÁREA TOTAL	6.3M2
PAVIMENTO FRENTE A BODEGA	3.6M2
ÁREA DE MAQUINA DE EJERCICIOS	
SUPERFICIE SOMBRA (MAQUINA DE EJERCICIOS.)	16.7M2
SUPERFICIE DE PAVIMENTO MAQUINAS EJERCICIO	16.7M2
ÁREA DE SECTOR DE JUEGO	
SUPERFICIE SOMBRA (SECTOR DE JUEGO)	45.5M2
SUPERFICIE DE PAVIMENTO SECTOR DE JUEGOS (ARENA)	45.5M2
SUPERFICIE DE PAVIMENTO DE CAUCHO (FRENTE A JUEGOS)	53.8M2
SUPERFICIE TOTAL PAVIMENTO (PASILLO) PROYECTADO	63.4M2
SUPERFICIE TOTAL PAVIMENTO PASILLO EXISTENTE	108.0M2

OBRA: MEJORAMIENTO MULTI CANCHA
MAQUINA DE EJERCICIOS Y JUEGOS INFANTILES
UBICACION: SECTOR PAMPA NUEVA
CALLE COIHUECO ESQUINA NORA IGLESIAS
MATERIA: PLANTA GENERAL
PROPIETARIO
CONJUNTO HABITACIONAL
CONJUNTO LOMAS MIRAMAR II
DIBUJO PLANIMETRICO REFERENCIAL
FECHA: JUNIO 2024
N.
3
LAMINA No.
Escala:
INDICADAS


PLANO IDEA OBJETIVO - CUBIERTA

IDEA OBJETIVO
PROPUESTA 1

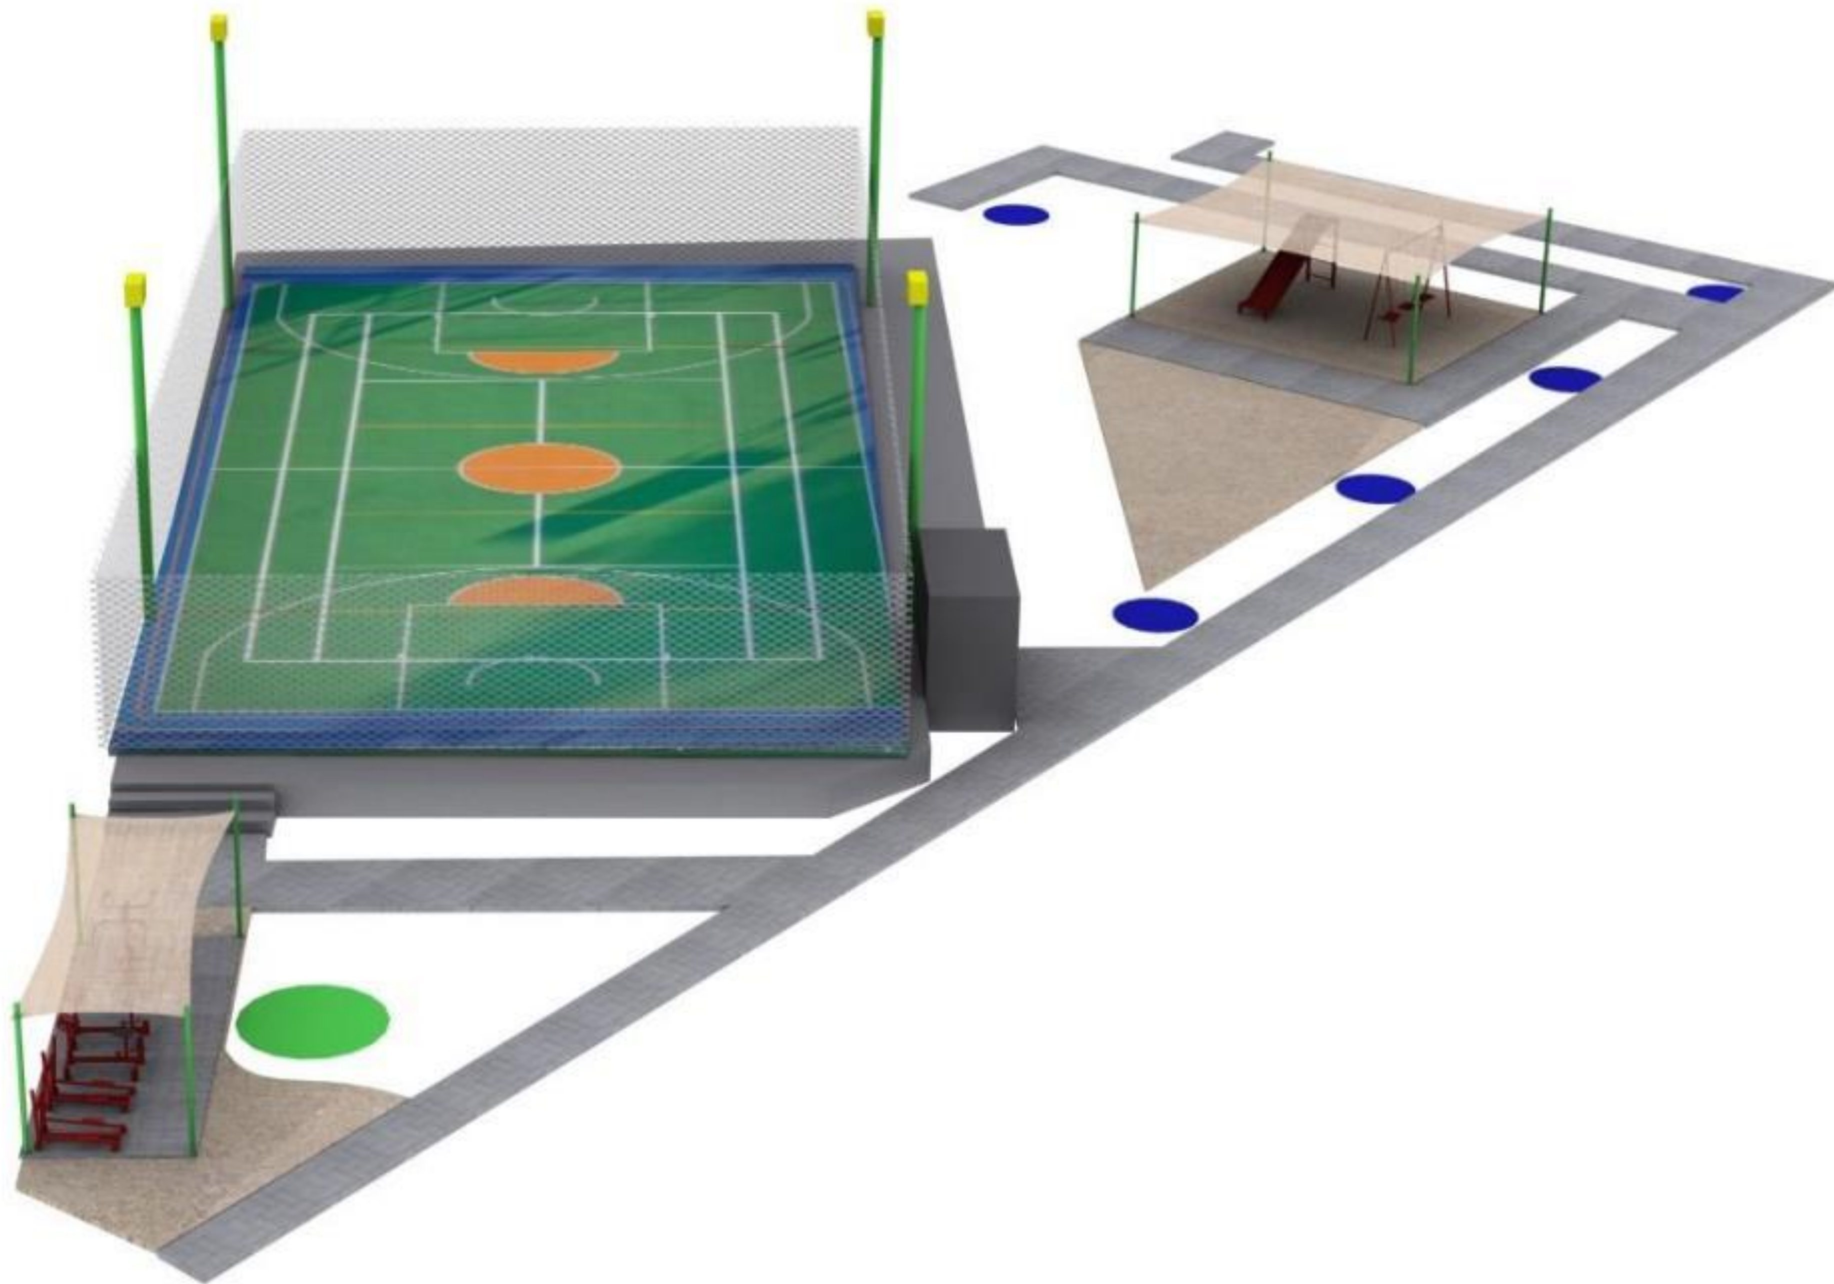


MEJORAMIENTO CONSIDERA:

JUEGOS (CON TOLDO): 1TOBOGAN, 2COLUMPIO – PAVIMENTO ARENA

RECUBRIMIENTO PINTURA EPOXICA MULTICANCHA, ILUMINACIÓN, BODEGA Y REJA CIERRE PERIMETRAL

MÁQUINAS DE EJERCICIOS (CON TOLDO): 2ELIPICA, 2MAQUINA MÚSCULOS PECTORALES, 2BICICLETA - PAVIMENTO ARENA Y RADIER CEMENTO

IDEA OBJETIVO
PROPUESTA 1

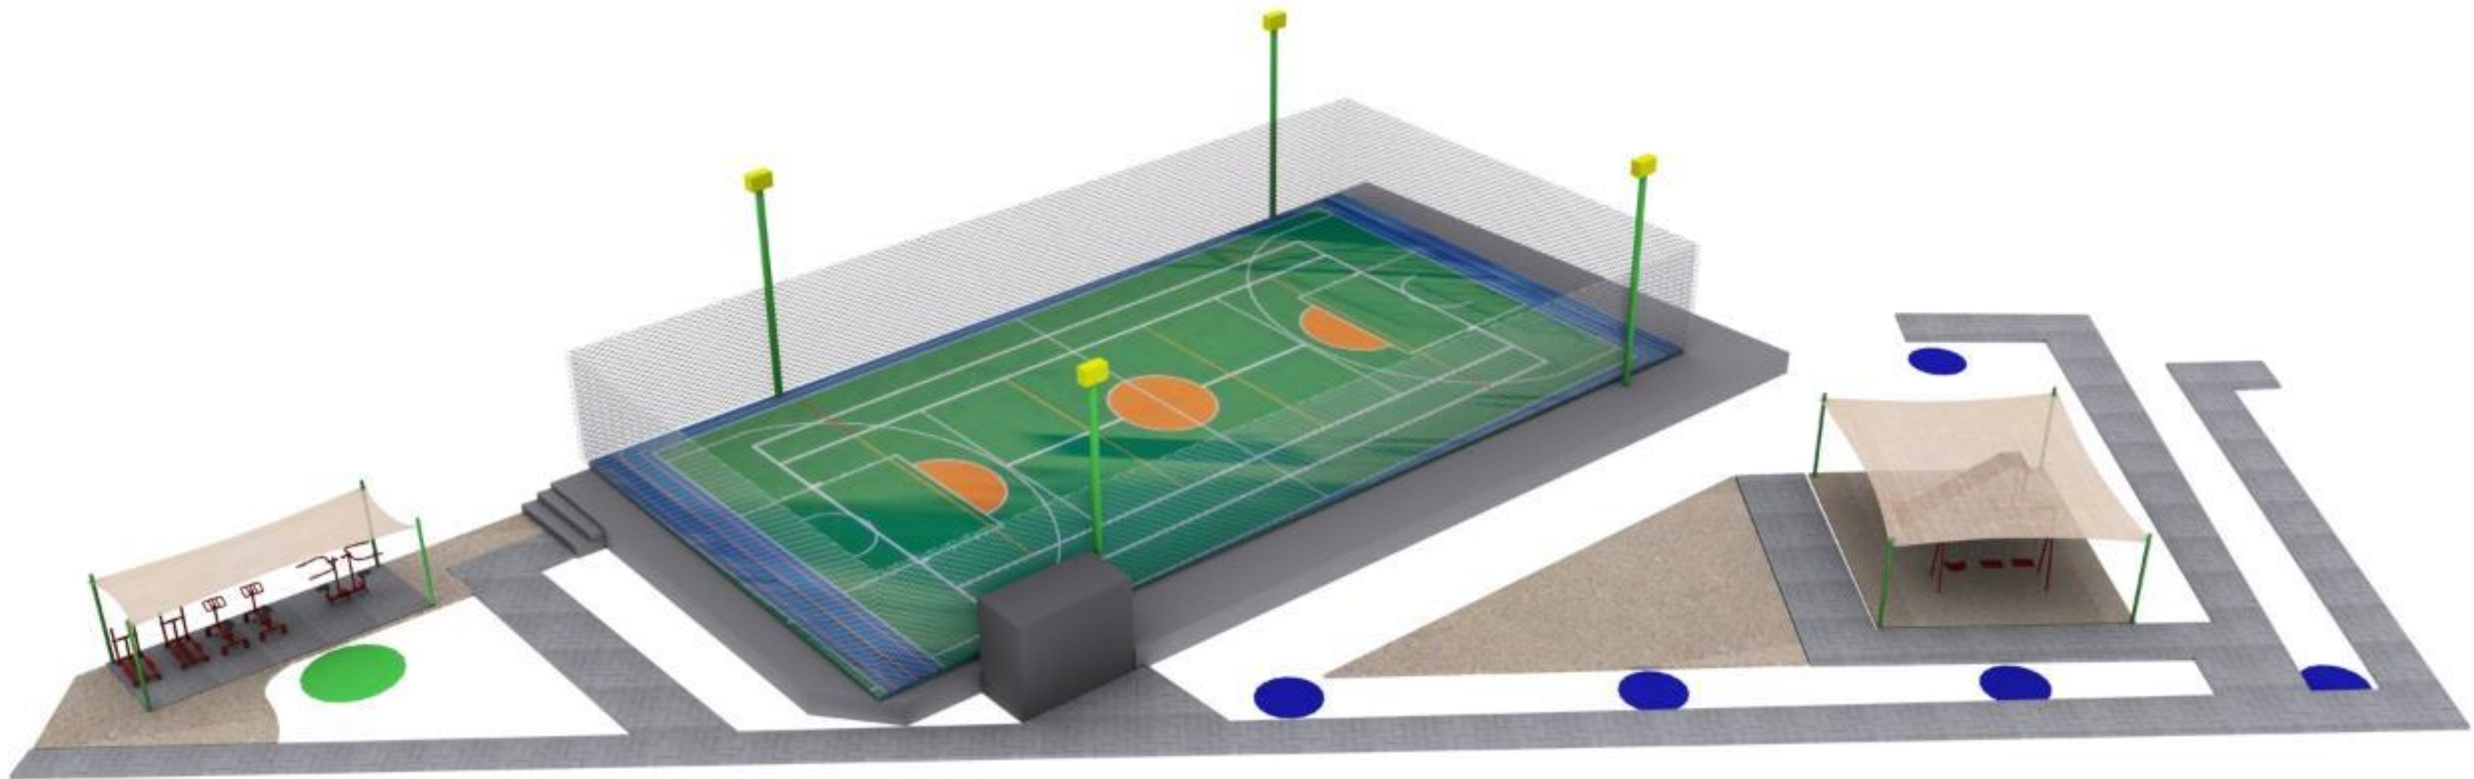


MEJORAMIENTO CONSIDERA:

JUEGOS (CON TOLDO): 1TOBOGAN, 2COLUMPIO – PAVIMENTO ARENA

RECUBRIMIENTO PINTURA EPOXICA MULTICANCHA, ILUMINACIÓN, BODEGA Y REJA CIERRE PERIMETRAL

MÁQUINAS DE EJERCICIOS (CON TOLDO): 2ELIPICA, 2MAQUINA MÚSCULOS PECTORALES, 2BICICLETA - PAVIMENTO ARENA Y RADIER CEMENTO

IDEA OBJETIVO
PROPUESTA 1

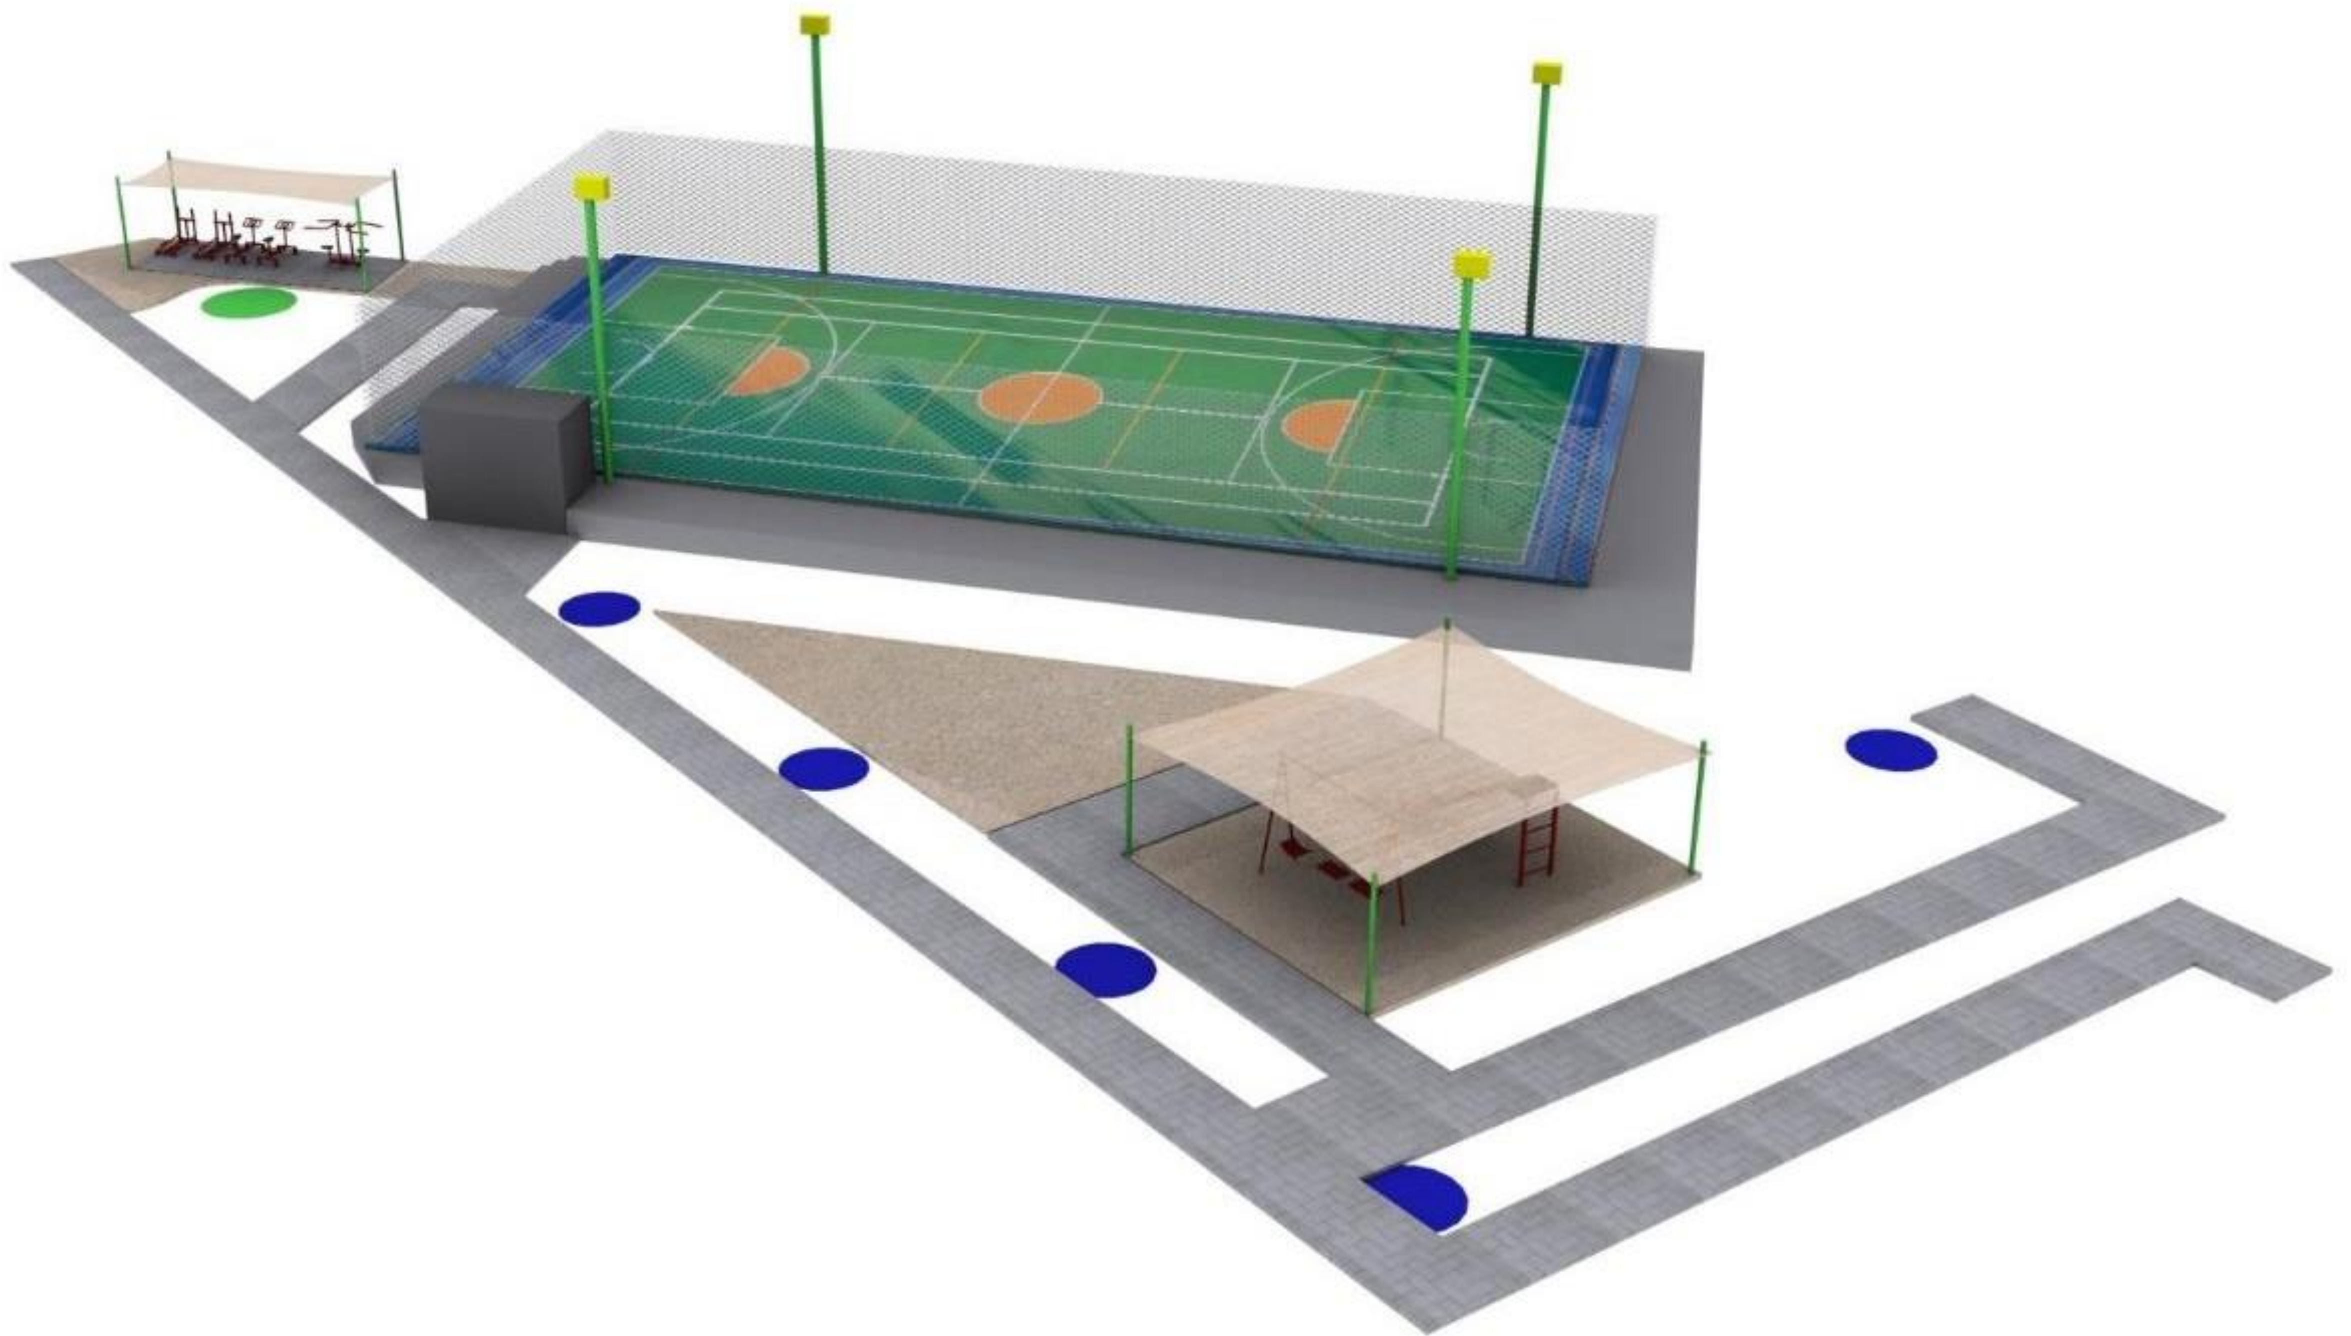

<u>MEJORAMIENTO CONSIDERA:</u>

JUEGOS (CON TOLDO): 1TOBOGAN, 2COLUMPIO – PAVIMENTO ARENA

RECUBRIMIENTO PINTURA EPOXICA MULTICANCHA, ILUMINACIÓN, BODEGA Y REJA CIERRE PERIMETRAL

MÁQUINAS DE EJERCICIOS (CON TOLDO): 2ELIPICA, 2MAQUINA MÚSCULOS PECTORALES, 2BICICLETA - PAVIMENTO ARENA Y RADIER CEMENTO

PLANIMETRIA

PLANO IDEA OBJETIVO - SITUACION PROYECTADA
SIN ESCALA

MULTI CANCHA


BODEGA

JUNTA DE VECINOS

MULTICANCHA

ÁREA TOTAL	409.0M2
ÁREA DE JUEGO	375.0M2
BODEGA	
ÁREA TOTAL	6.3M2
PAVIMENTO FRENTE A BODEGA	3.6M2
ÁREA DE MAQUINA DE EJERCICIOS	
SUPERFICIE SOMBRA (MAQUINA DE EJERCICIOS.)	16.7M2
SUPERFICIE PAVIMENTO CAUCHO MAQUINAS EJERCICIO	16.7M2
SUPERFICIE PAVIMENTO PASTO SINTETICO	18.6M2
ÁREA DE SECTOR DE JUEGO	
SUPERFICIE SOMBRA (SECTOR DE JUEGO)	45.5M2
SUPERFICIE DE PAVIMENTO SECTOR DE JUEGOS (CAUCHO)	45.5M2
SUPERFICIE PAVIMENTO PASTO SINTETICO (FRENTE JUEGO)	53.8M2
ÁREA DESCANSO	
SUPERFICIE PAVIMENTO PASTO SINTETICO	106.1M2
SUPERFICIE TOTAL PAVIMENTO (PASILLO) PROYECTADO	63.4M2
SUPERFICIE TOTAL PAVIMENTO PASILLO EXISTENTE	108.0M2

PLANO IDEA OBJETIVO - CUBIERTA
SIN ESCALA

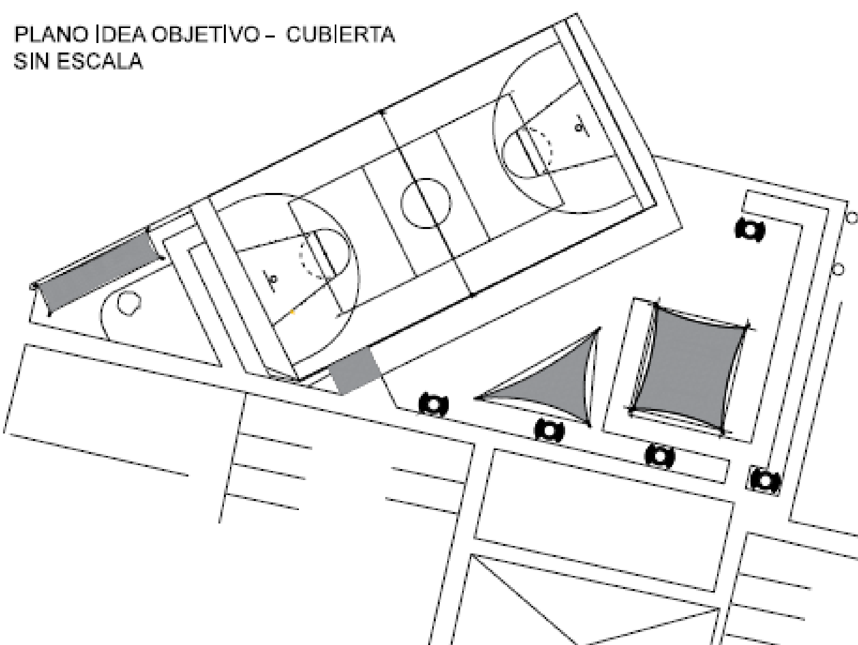

OBRA:	MEJORAMIENTO MULTI CANCHA MAQUINA DE EJERCICIOS Y JUEGOS INFANTILES
UBICACION:	SECTOR PAMPA NUEVA CALLE COIHUECO ESQUINA NORA IGLESIAS
MATERIA :	PLANTA GENERAL
PROPIETARIO	CONJUNTO HABITACIONAL CONJUNTO LOMAS MIRAMAR I COMODATARIO
	PATROCINIO PROFESIONAL (PENDIENTE)
	DIBUJO PLANIMETRICO REFERENCIAL
FECHA :	JUNIO 2024
LAMINA No.	3
Escala :	INDICADAS

IDEA OBJETIVO
PROPUESTA 2



<u>MEJORAMIENTO CONSIDERA:</u>

JUEGOS (CON TOLDO): 1TOBOGAN, 2COLUMPIO – PAVIMENTO CAUCHO Y SUPERFICIE PERMANENCIA CON PASTO SINTÉTICO Y JUEGO PLAYGROUND
RECUBRIMIENTO PINTURA EPOXICA MULTICANCHA, ILUMINACIÓN, BODEGA Y REJA CIERRE PERIMETRAL
MÁQUINAS DE EJERCICIOS (CON TOLDO): 2ELIPICA, 2MAQUINA MÚSCULOS PECTORALES, 2BICICLETA - PAVIMENTO CAUCHO
ÁREA RECREATIVA CON PERMANENCIA - PAVIMENTO PASTO SINTÉTICO; ÁREAS DE CIRCULACIÓN CON MASETEROS CON ASIENTOS

IDEA OBJETIVO
PROPUESTA 2



MEJORAMIENTO CONSIDERA:


JUEGOS (CON TOLDO): 1TOBOGAN, 2COLUMPIO – PAVIMENTO CAUCHO Y SUPERFICIE PERMANENCIA CON PASTO SINTÉTICO Y JUEGO PLAYGROUND

RECUBRIMIENTO PINTURA EPOXICA MULTICANCHA, ILUMINACIÓN, BODEGA Y REJA CIERRE PERIMETRAL

MÁQUINAS DE EJERCICIOS (CON TOLDO): 2ELIPICA, 2MAQUINA MÚSCULOS PECTORALES, 2BICICLETA - PAVIMENTO CAUCHO

ÁREA RECREATIVA CON PERMANENCIA - PAVIMENTO PASTO SINTÉTICO; ÁREAS DE CIRCULACIÓN CON MASETEROS CON ASIENTOS

IDEA OBJETIVO
PROPUESTA 2

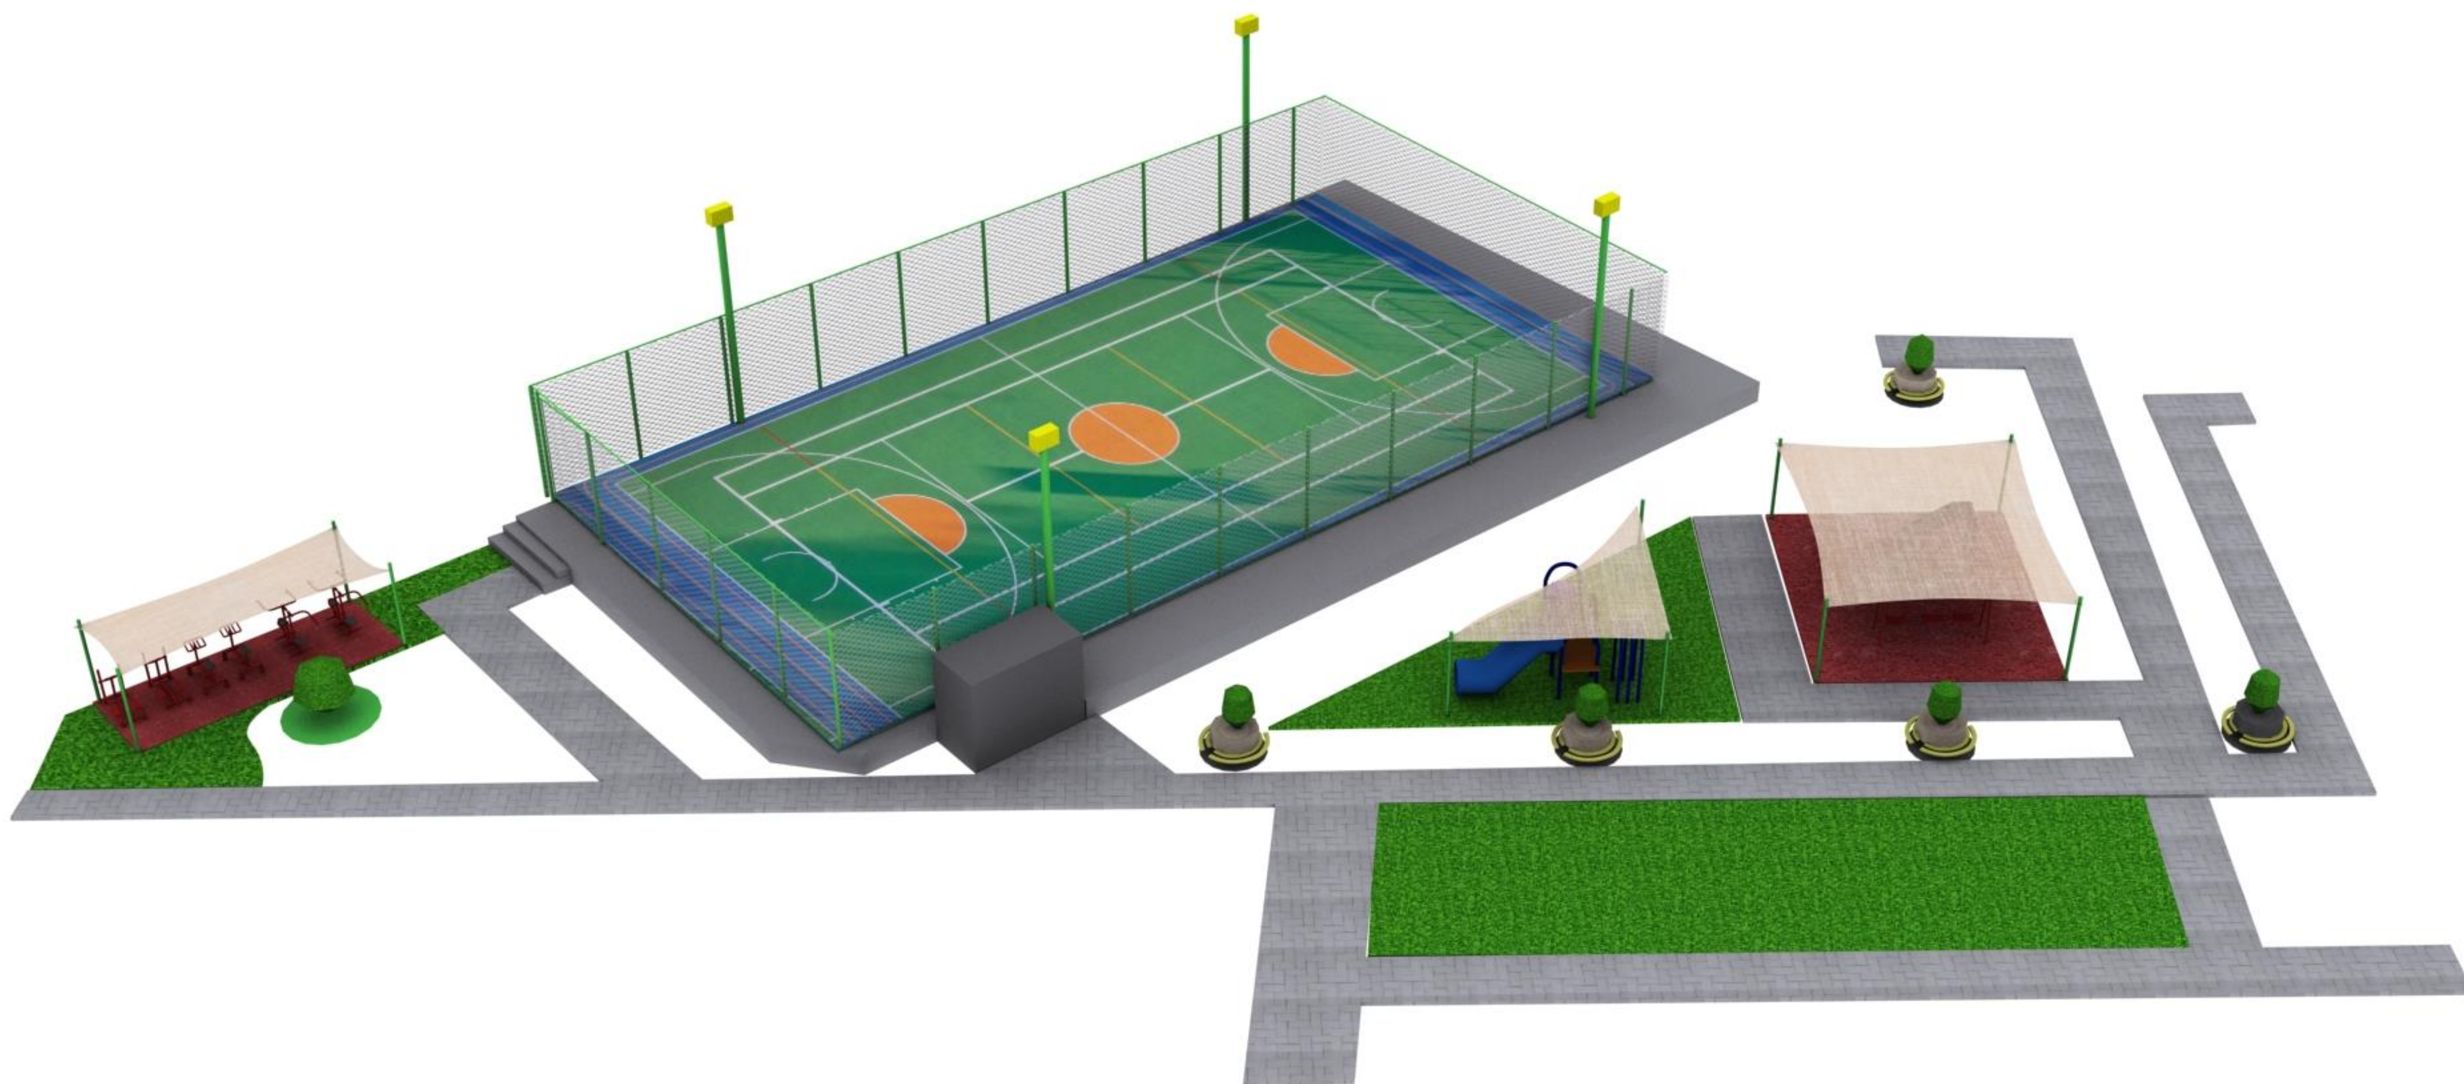

MEJORAMIENTO CONSIDERA:


JUEGOS (CON TOLDO): 1TOBOGAN, 2COLUMPIO – PAVIMENTO CAUCHO Y SUPERFICIE PERMANENCIA CON PASTO SINTÉTICO Y JUEGO PLAYGROUND

RECUBRIMIENTO PINTURA EPOXICA MULTICANCHA, ILUMINACIÓN, BODEGA Y REJA CIERRE PERIMETRAL

MÁQUINAS DE EJERCICIOS (CON TOLDO): 2ELIPICA, 2MAQUINA MÚSCULOS PECTORALES, 2BICICLETA - PAVIMENTO CAUCHO

ÁREA RECREATIVA CON PERMANENCIA - PAVIMENTO PASTO SINTÉTICO; ÁREAS DE CIRCULACIÓN CON MASETEROS CON ASIENTOS

IDEA OBJETIVO
PROPUESTA 2

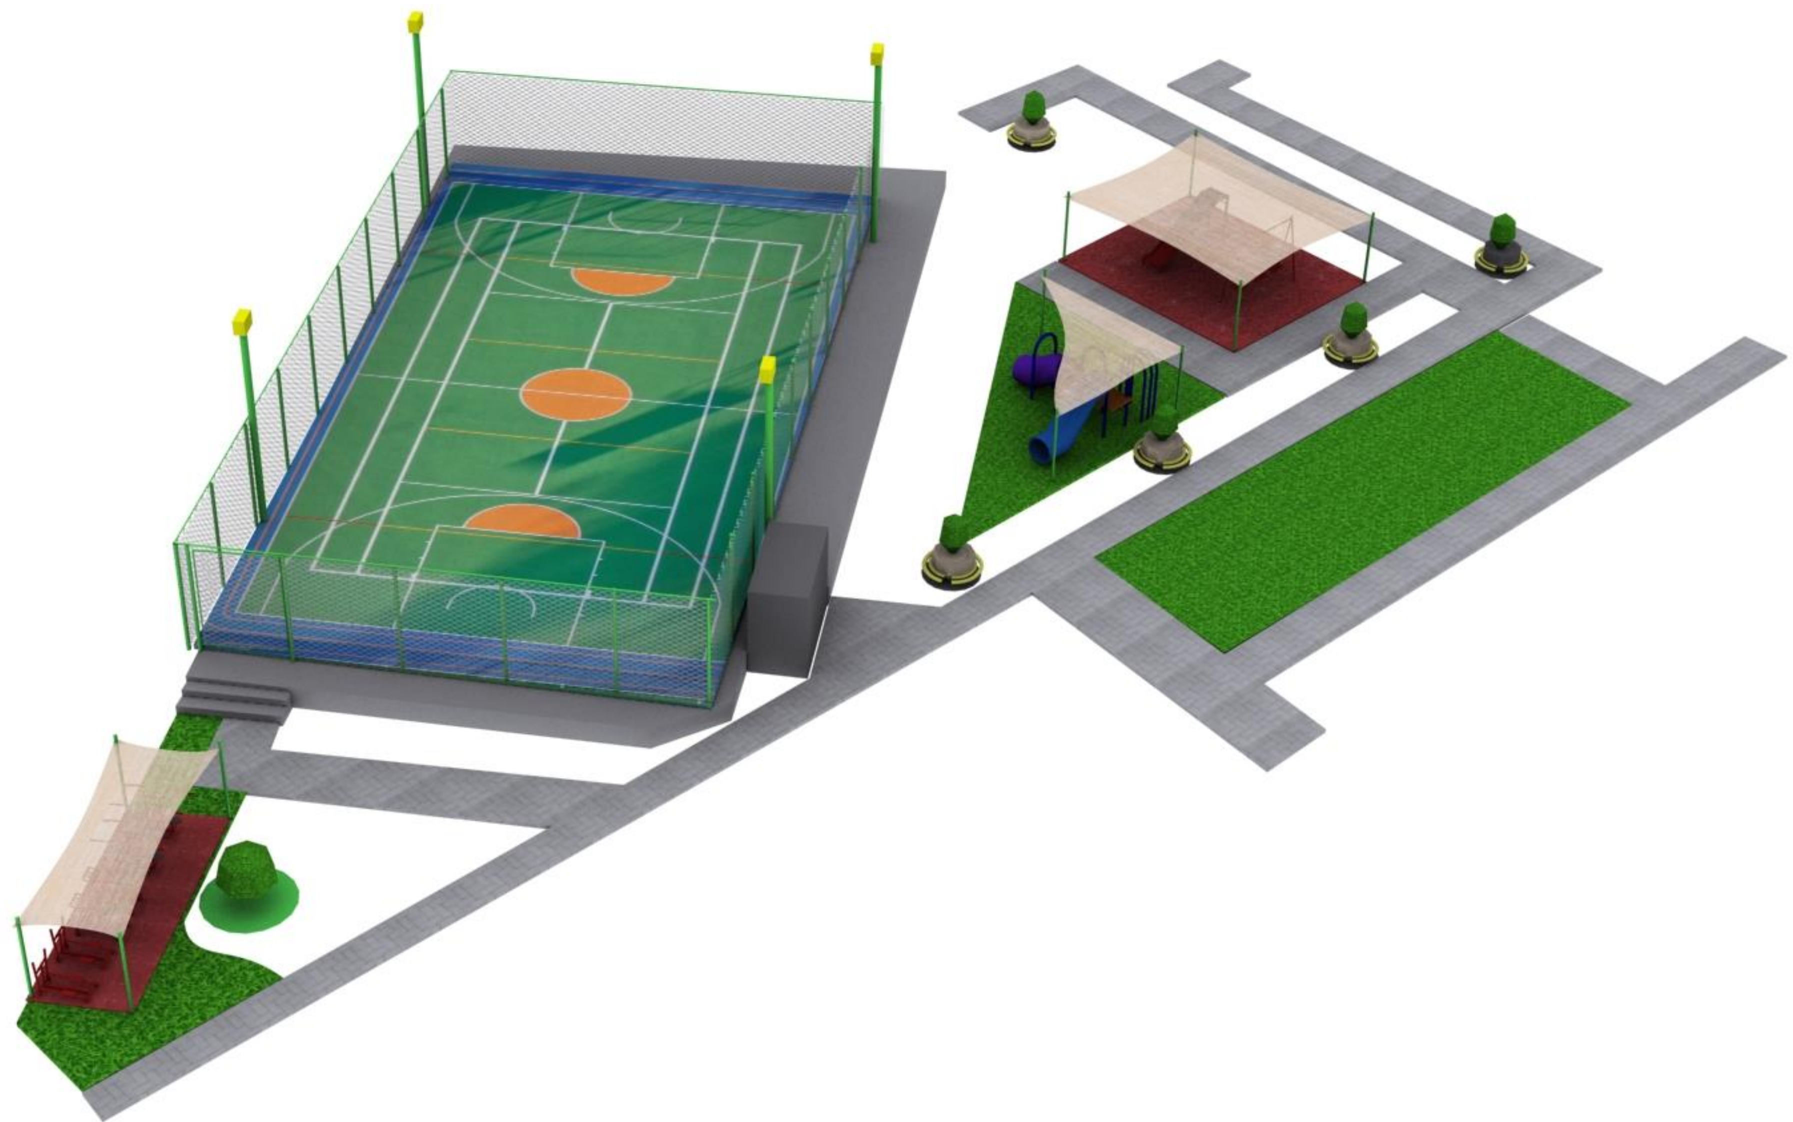

MEJORAMIENTO CONSIDERA:


JUEGOS (CON TOLDO): 1TOBOGAN, 2COLUMPIO – PAVIMENTO CAUCHO Y SUPERFICIE PERMANENCIA CON PASTO SINTÉTICO Y JUEGO PLAYGROUND

RECUBRIMIENTO PINTURA EPOXICA MULTICANCHA, ILUMINACIÓN, BODEGA Y REJA CIERRE PERIMETRAL

MÁQUINAS DE EJERCICIOS (CON TOLDO): 2ELIPICA, 2MAQUINA MÚSCULOS PECTORALES, 2BICICLETA - PAVIMENTO CAUCHO

ÁREA RECREATIVA CON PERMANENCIA - PAVIMENTO PASTO SINTÉTICO; ÁREAS DE CIRCULACIÓN CON MASETEROS CON ASIENTOS

IDEA OBJETIVO
PROPUESTA 2

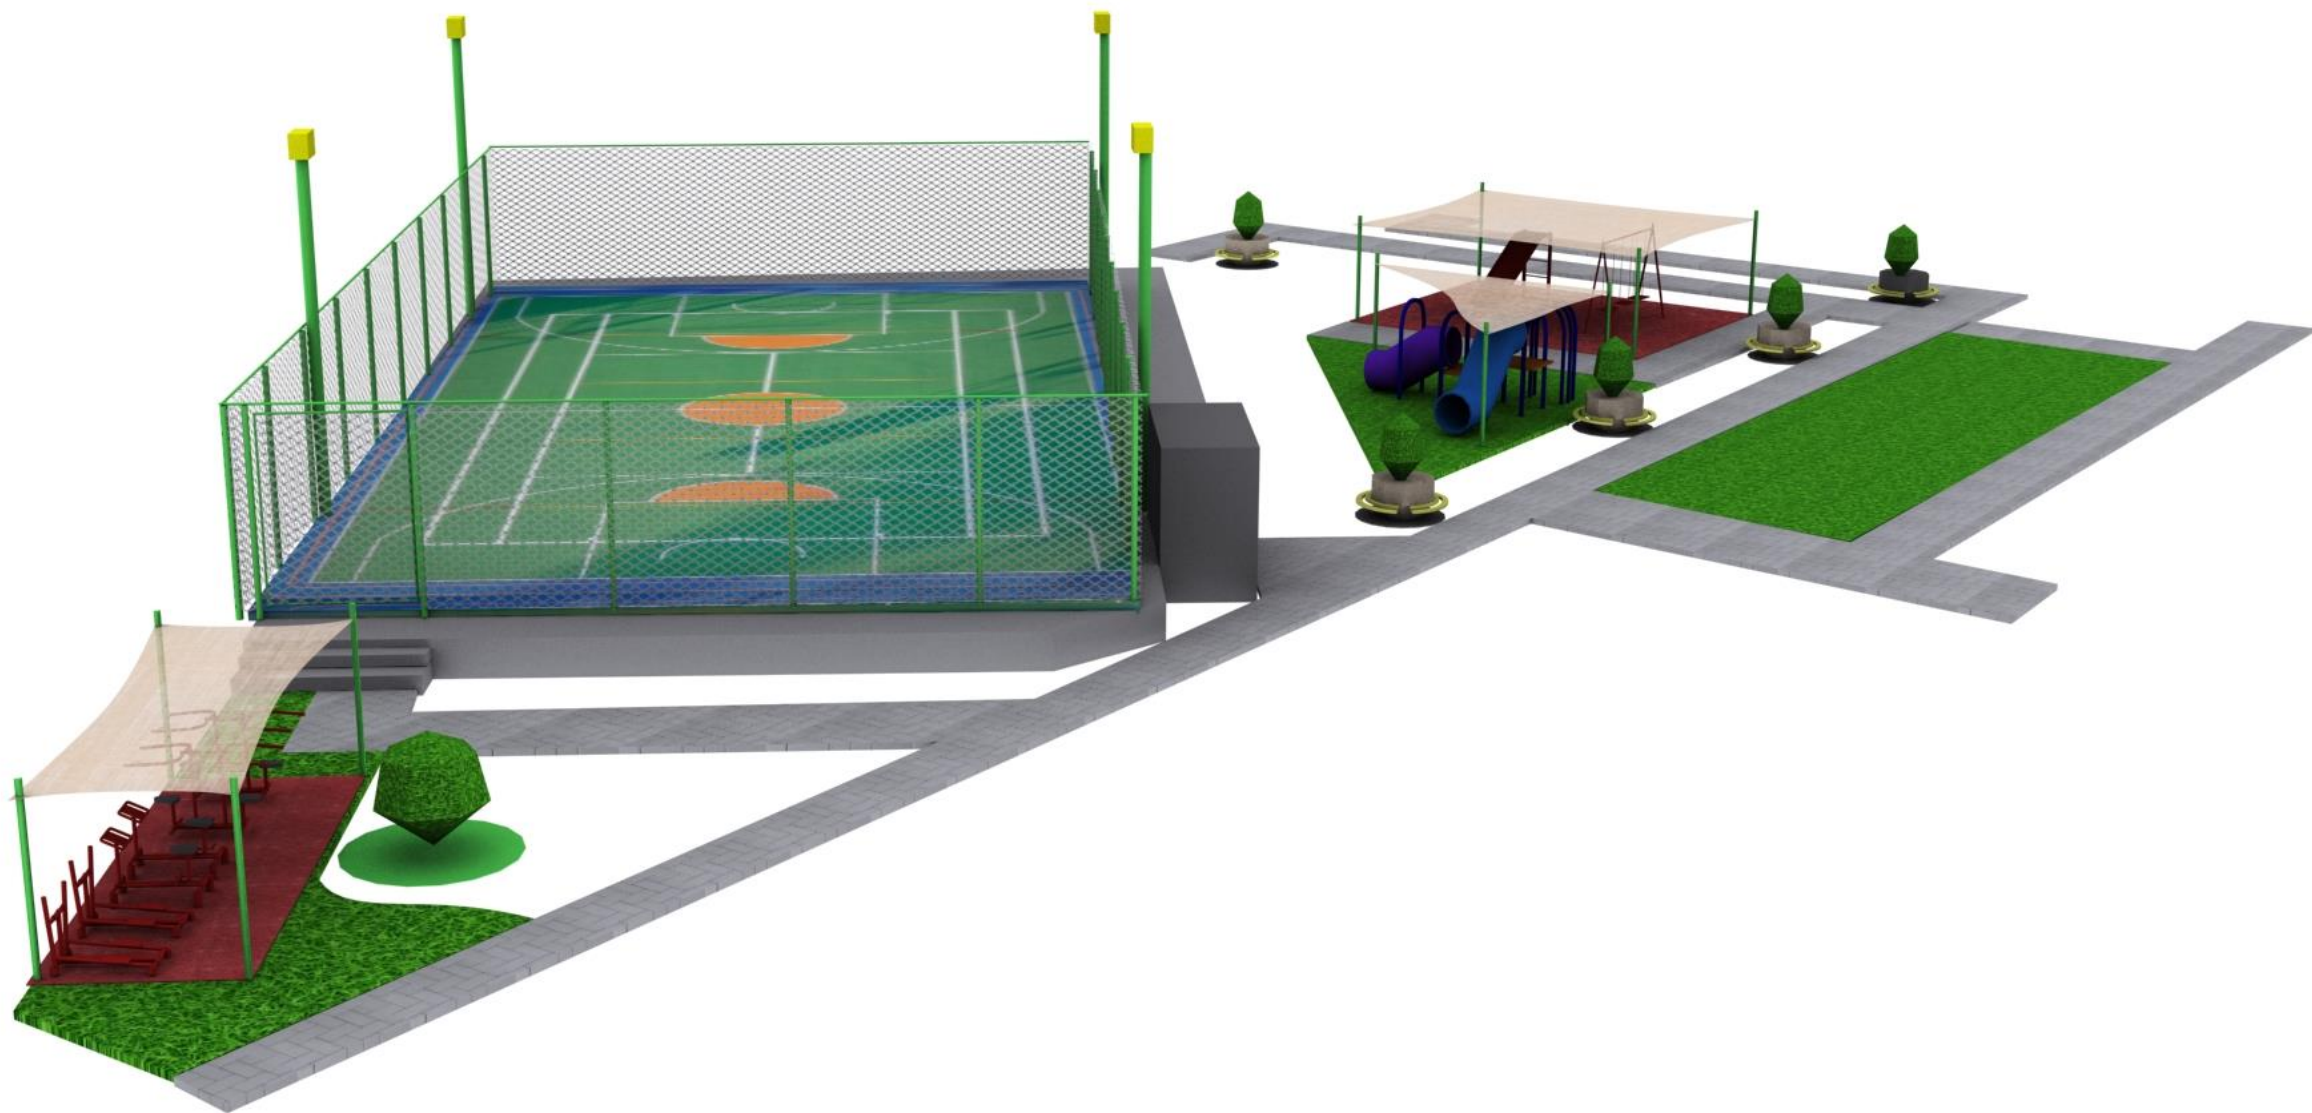

MEJORAMIENTO CONSIDERA:

JUEGOS (CON TOLDO): 1TOBOGAN, 2COLUMPIO – PAVIMENTO CAUCHO Y SUPERFICIE PERMANENCIA CON PASTO SINTÉTICO Y JUEGO PLAYGROUND

RECUBRIMIENTO PINTURA EPOXICA MULTICANCHA, ILUMINACIÓN, BODEGA Y REJA CIERRE PERIMETRAL

MÁQUINAS DE EJERCICIOS (CON TOLDO): 2ELIPICA, 2MAQUINA MÚSCULOS PECTORALES, 2BICICLETA - PAVIMENTO CAUCHO

ÁREA RECREATIVA CON PERMANENCIA - PAVIMENTO PASTO SINTÉTICO; ÁREAS DE CIRCULACIÓN CON MASETEROS CON ASIENTOS

PLANIMETRIA

PLANO IDEA OBJETIVO - SITUACION PROYECTADA
SIN ESCALA

MULTICANCHA


ÁREA TOTAL	409.0M2
ÁREA DE JUEGO	375.0M2
BODEGA	
ÁREA TOTAL	6.3M2
PAVIMENTO FRENTE A BODEGA	3.6M2
ÁREA DE MAQUINA DE EJERCICIOS	
SUPERFICIE SOMBRA (MAQUINA DE EJERCICIOS.)	16.7M2
SUPERFICIE PAVIMENTO CAUCHO MAQUINAS EJERCICIO	16.7M2
SUPERFICIE PAVIMENTO PASTO SINTETICO	18.6M2
ÁREA DE SECTOR DE JUEGO	
SUPERFICIE SOMBRA (SECTOR DE JUEGO)	45.5M2
SUPERFICIE DE PAVIMENTO SECTOR DE JUEGOS (CAUCHO)	45.5M2
SUPERFICIE PAVIMENTO PASTO SINTETICO (FRENTE JUEGO)	53.8M2
SUPERFICIE SOMBRA (SECOR JUEGO PLAYGROUND)	25.0M2
ÁREA DESCANSO	
SUPERFICIE SOMBRA (MAQUINA DE EJERCICIOS.)	9.9M2
SUPERFICIE PAVIMENTO CAUCHO MAQUINAS EJERCICIO	9.9M2
PERGOLA SUPERFICIE PAVIMENTO ADOQUIN	48.0M2
SUPERFICIE PAVIMENTO PASTO SINTETICO (PERGOLA)	47.9M2
SUPERFICIE TOTAL PAVIMENTO (PASILLO) PROYECTADO	63.4M2
SUPERFICIE TOTAL PAVIMENTO PASILLO EXISTENTE	108.0M2

PLANO IDEA OBJETIVO - CUBIERTA
SIN ESCALA



OBRA:	MEJORAMIENTO MULTI CANCHA MAQUINA DE EJERCICIOS Y JUEGOS INFANTILES
UBICACION:	SECTOR PAMPA NUEVA CALLE COIHUECO ESQUINA NORA IGLESIAS
MATERIA :	PLANTA GENERAL
	CONJUNTO HABITACIONAL CONJUNTO LOMAS MIRAMAR II
FECHA :	JUNIO 2024
LAMINA No.	3
N.	


IDEA OBJETIVO
PROPUESTA 3A

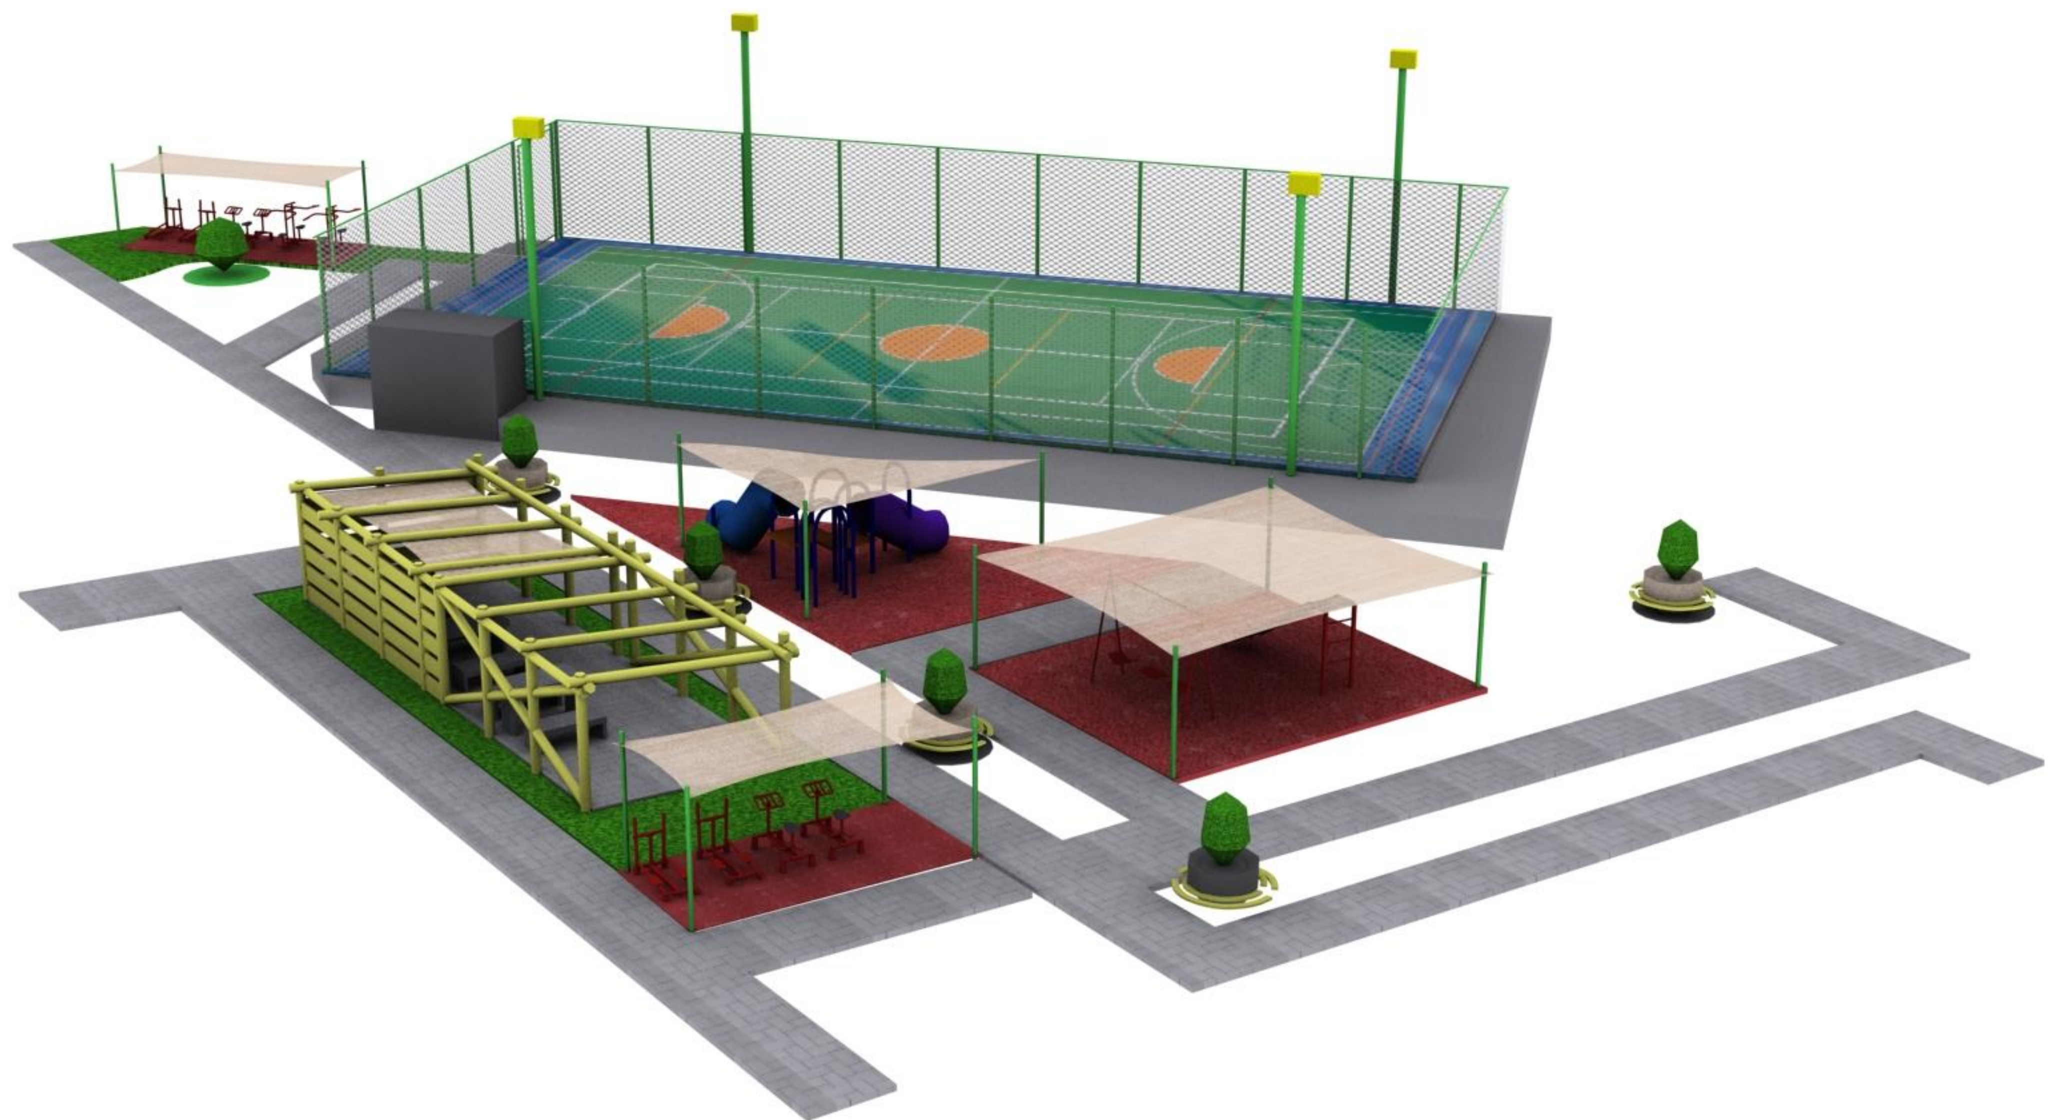

MEJORAMIENTO CONSIDERA:

JUEGOS (CON TOLDO): TOBOGÁN, COLUMPIO Y ÁREA CON JUEGO PLAYGRAUND, CONSIDERANDO PAVIMENTO CAUCHO
RECUBRIMIENTO PINTURA EPOXICA MULTICANCHA, ILUMINACIÓN, BODEGA Y REJA CIERRE PERIMETRAL (MALLA ELÁSTICA)
MÁQUINAS DE EJERCICIOS EN DOS (2) ÁREAS (CON TOLDO): 4ELIPICA, 2MAQUINA MÚSCULOS PECTORALES, 4BICICLETA - PAVIMENTO CAUCHO
ÁREA RECREATIVA CON PERMEANCIA (ÁREAS VERDES) - PAVIMENTO PASTO SINTÉTICO; ÁREAS DE CIRCULACIÓN CON MASETEROS CON ASIENTOS
PÉRGOLA MADERA ROLLIZO (CON TOLDO), PAVIMENTO EXTERIOR DE PASTO SINTÉTICO, PAVIMENTO INTERIOR DE ADOQUÍN MOBILIARIO LÍTICO INSITU


IDEA OBJETIVO
PROPUESTA 3A

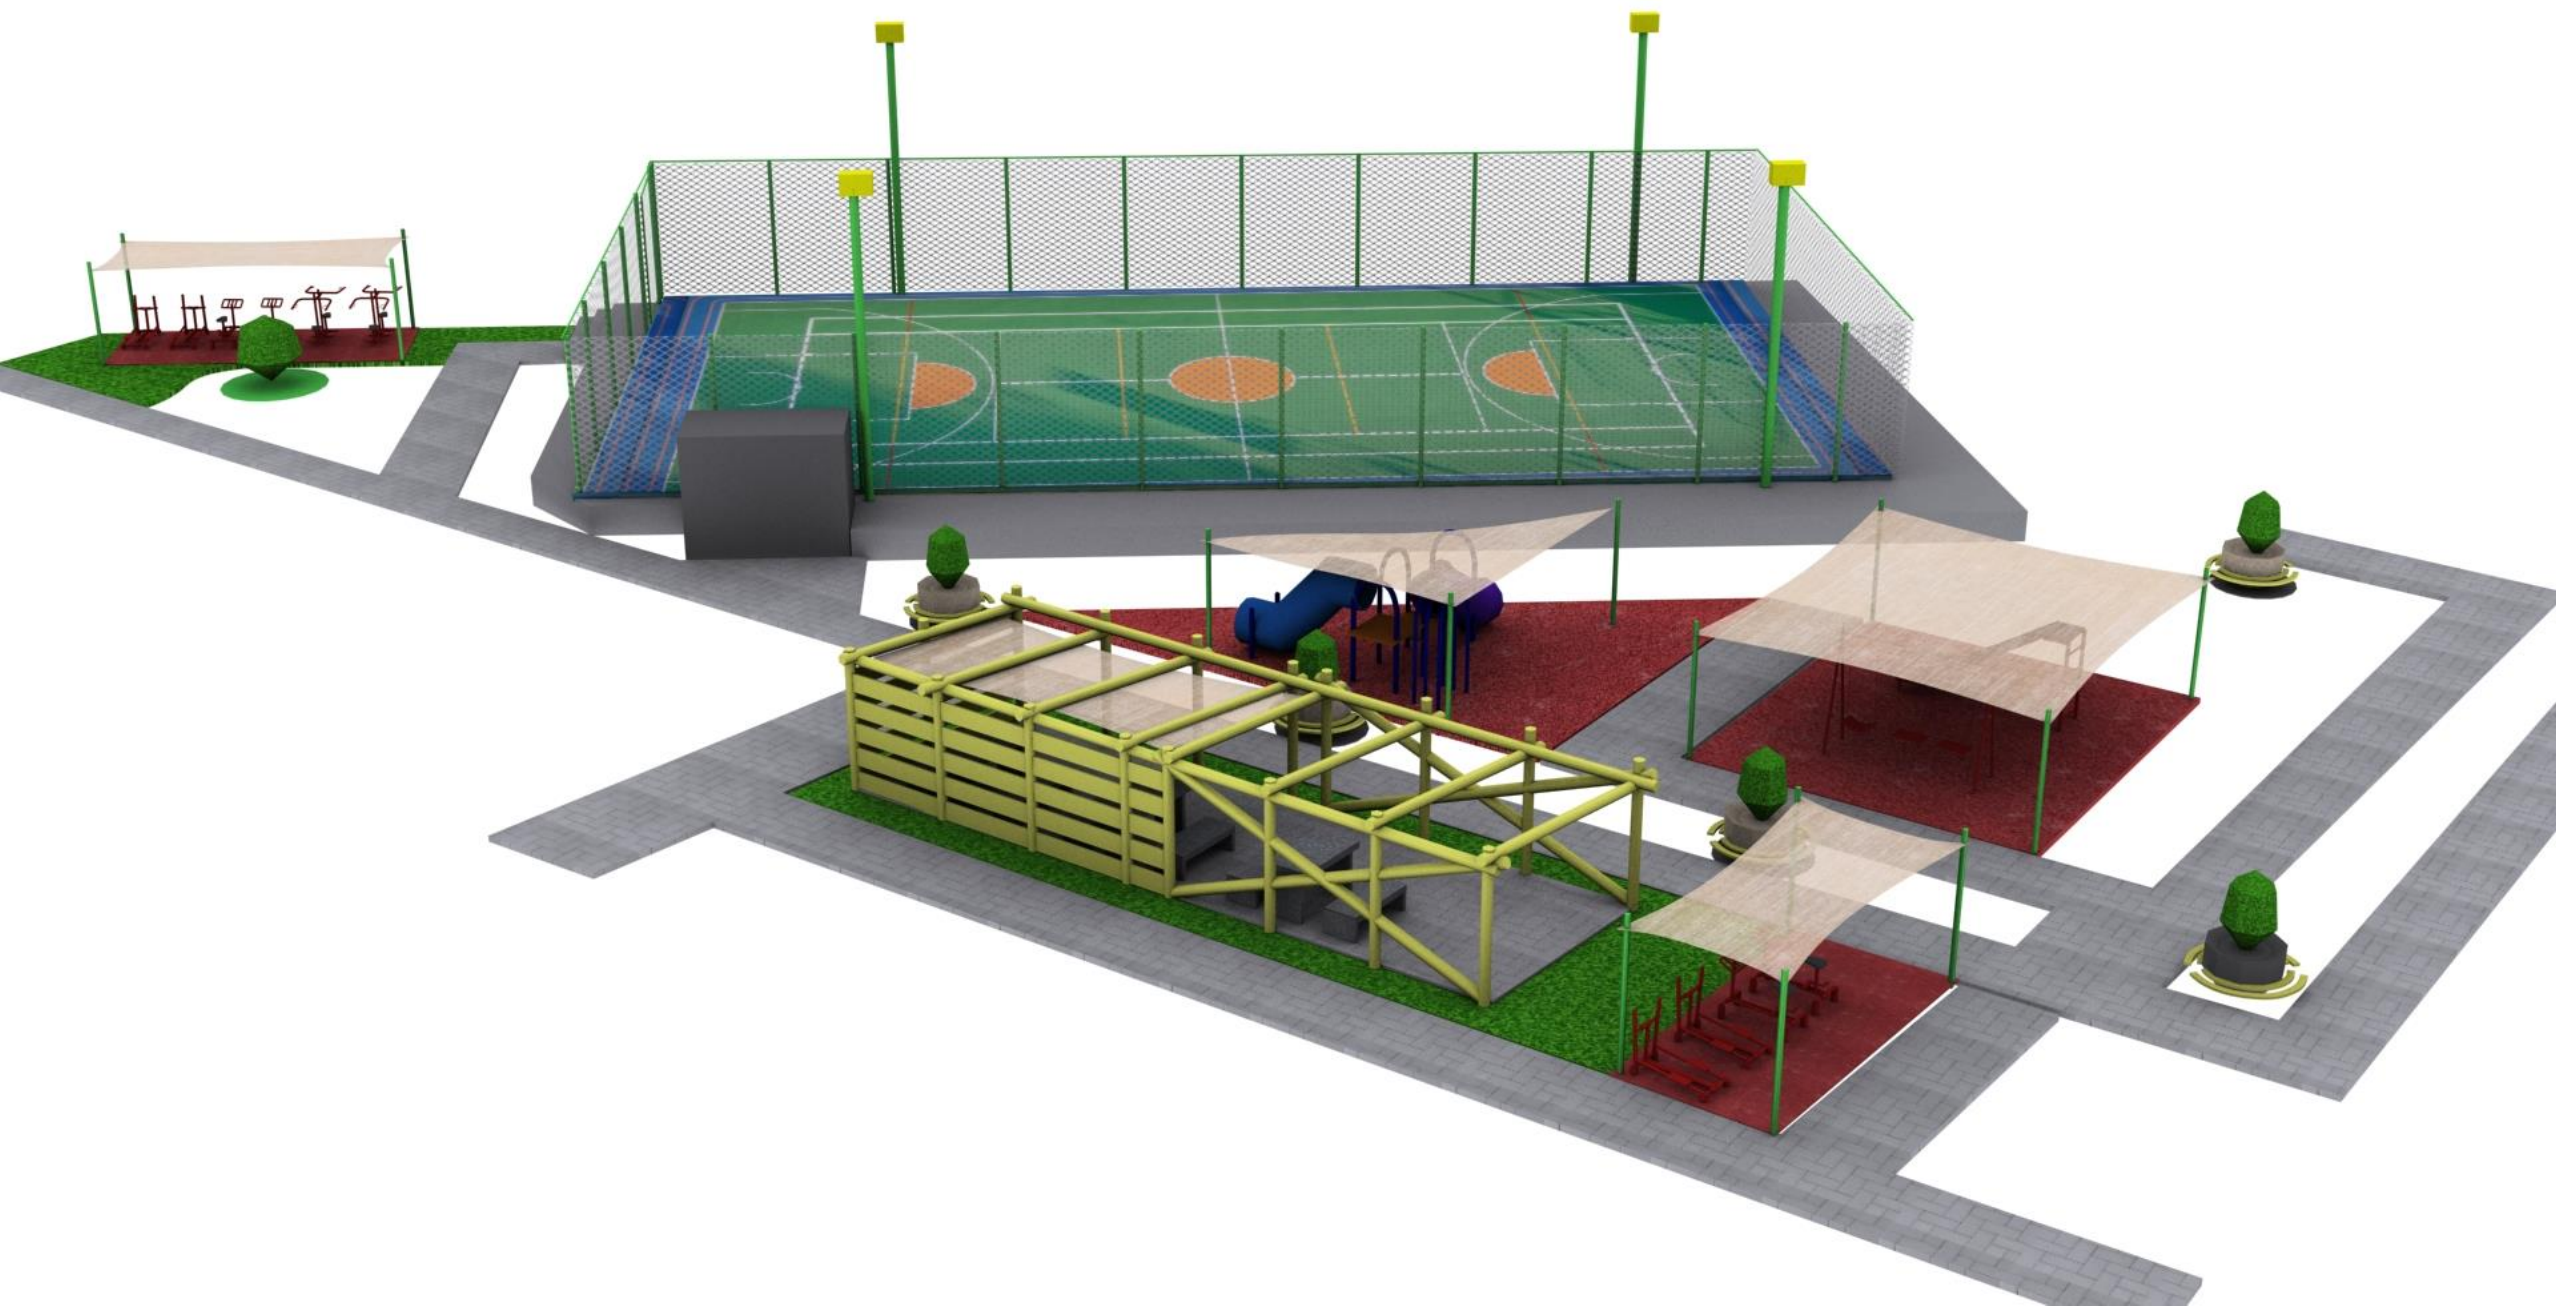

MEJORAMIENTO CONSIDERA:

JUEGOS (CON TOLDO): TOBOGÁN, COLUMPIO Y ÁREA CON JUEGO PLAYGRAUND, CONSIDERANDO PAVIMENTO CAUCHO
RECUBRIMIENTO PINTURA EPOXICA MULTICANCHA, ILUMINACIÓN, BODEGA Y REJA CIERRE PERIMETRAL (MALLA ELÁSTICA)
MÁQUINAS DE EJERCICIOS EN DOS (2) ÁREAS (CON TOLDO): 4ELIPICA, 2MAQUINA MÚSCULOS PECTORALES, 4BICICLETA - PAVIMENTO CAUCHO
ÁREA RECREATIVA CON PERMEANCIA (ÁREAS VERDES) - PAVIMENTO PASTO SINTÉTICO; ÁREAS DE CIRCULACIÓN CON MASETEROS CON ASIENTOS
PÉRGOLA MADERA ROLLIZO (CON TOLDO), PAVIMENTO EXTERIOR DE PASTO SINTÉTICO, PAVIMENTO INTERIOR DE ADOQUÍN MOBILIARIO LÍTICO INSITU


IDEA OBJETIVO
PROPUESTA 3A

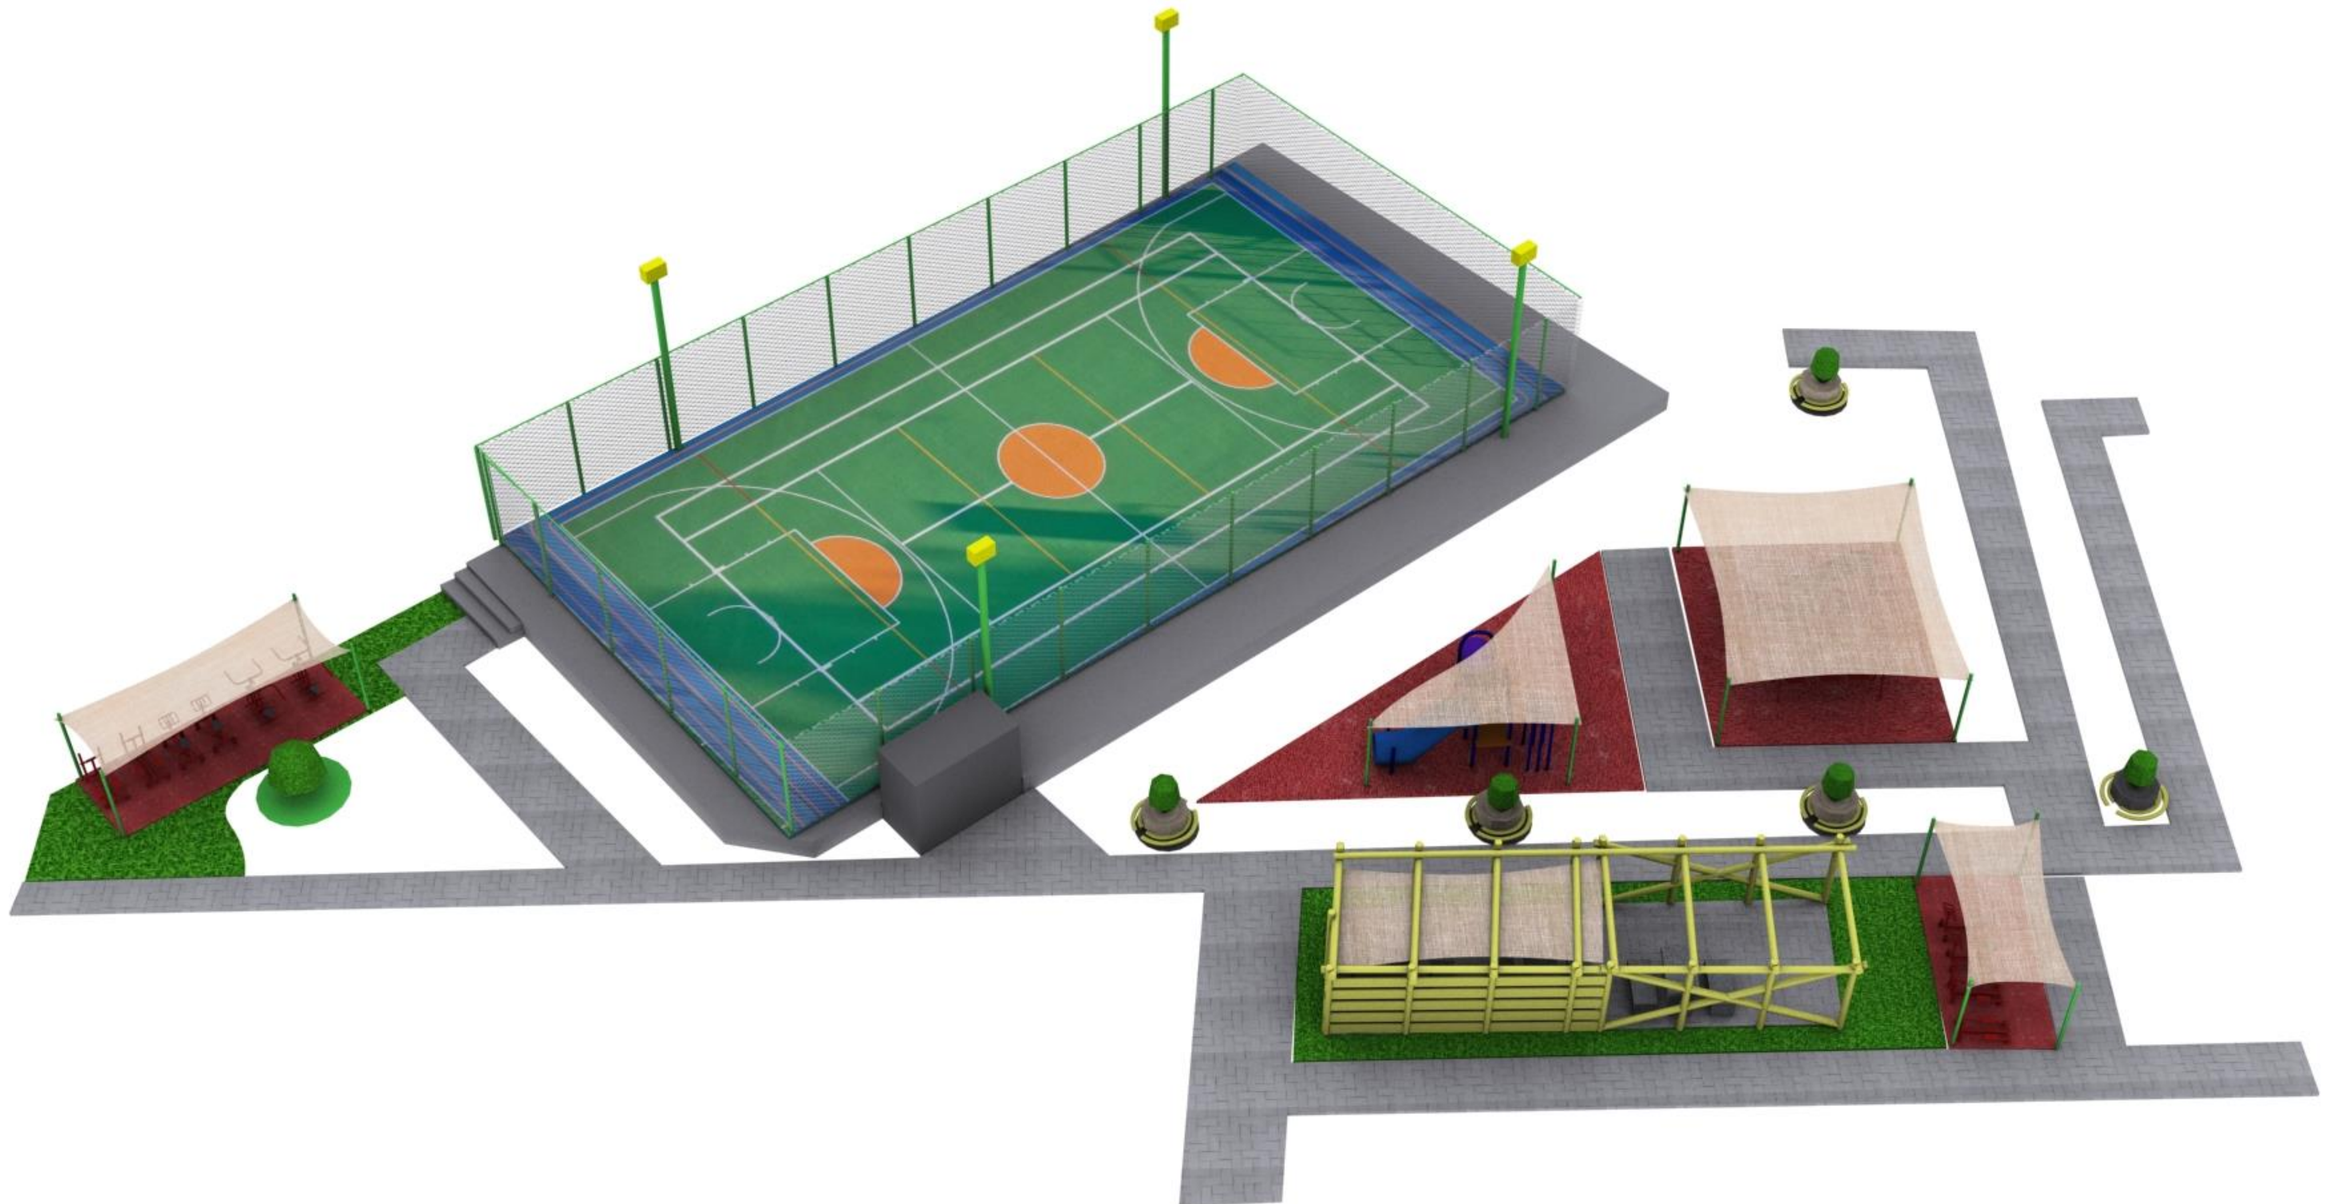

<u>MEJORAMIENTO CONSIDERA:</u>

JUEGOS (CON TOLDO): TOBOGÁN, COLUMPIO Y ÁREA CON JUEGO PLAYGRAUND, CONSIDERANDO PAVIMENTO CAUCHO
RECUBRIMIENTO PINTURA EPOXICA MULTICANCHA, ILUMINACIÓN, BODEGA Y REJA CIERRE PERIMETRAL (MALLA ELÁSTICA)
MÁQUINAS DE EJERCICIOS EN DOS (2) ÁREAS (CON TOLDO): 4ELIPICA, 2MAQUINA MÚSCULOS PECTORALES, 4BICICLETA - PAVIMENTO CAUCHO
ÁREA RECREATIVA CON PERMEANCIA (ÁREAS VERDES) - PAVIMENTO PASTO SINTÉTICO; ÁREAS DE CIRCULACIÓN CON MASETEROS CON ASIENTOS
PÉRGOLA MADERA ROLLIZO (CON TOLDO), PAVIMENTO EXTERIOR DE PASTO SINTÉTICO, PAVIMENTO INTERIOR DE ADOQUÍN MOBILIARIO LÍTICO INSITU

IDEA OBJETIVO
PROPUESTA 3A

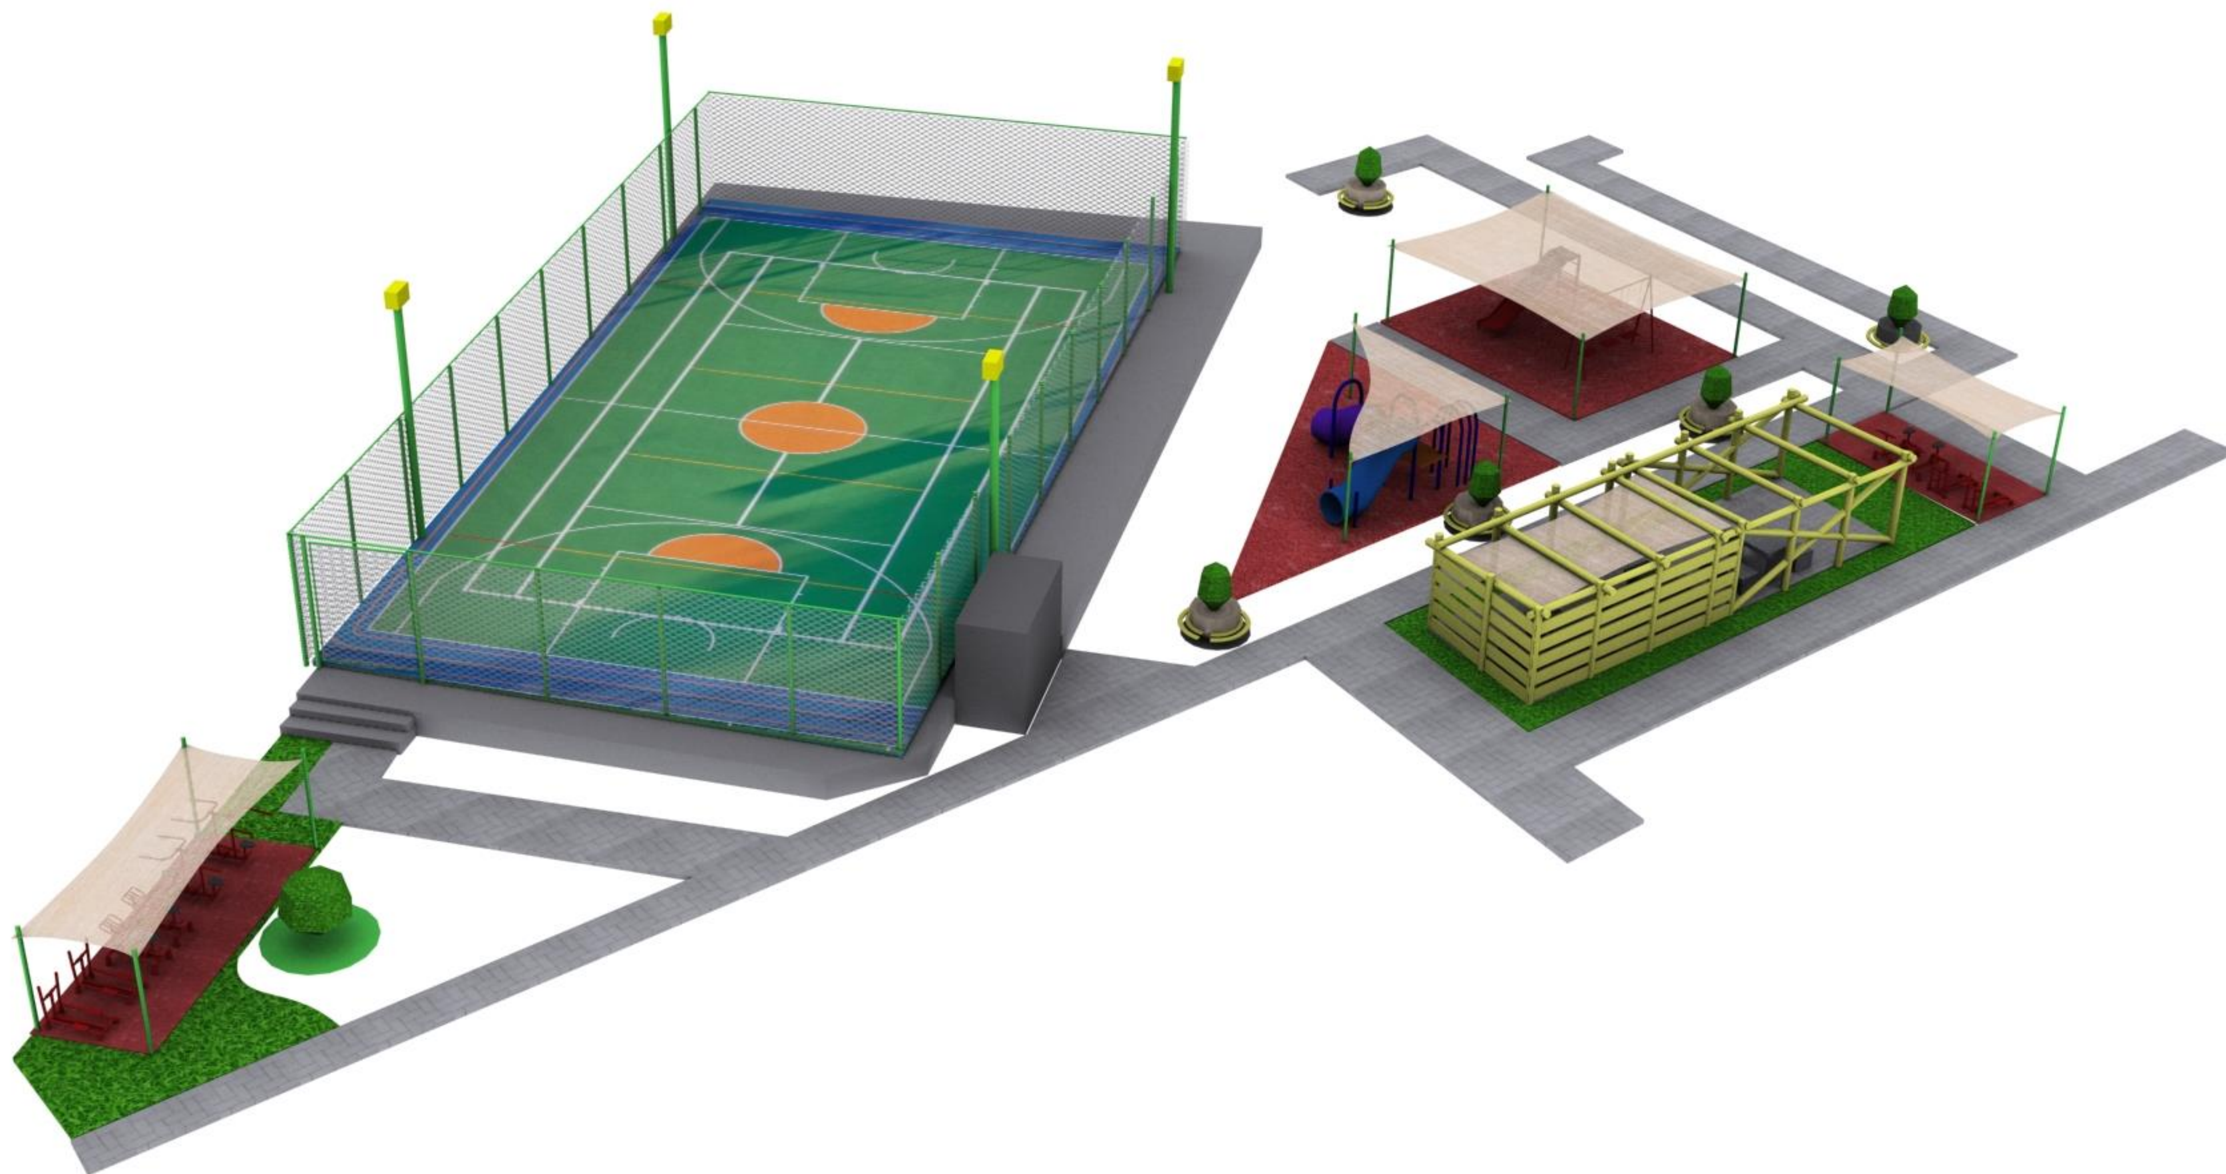

MEJORAMIENTO CONSIDERA:

JUEGOS (CON TOLDO): TOBOGÁN, COLUMPIO Y ÁREA CON JUEGO PLAYGRAUND, CONSIDERANDO PAVIMENTO CAUCHO
RECUBRIMIENTO PINTURA EPOXICA MULTICANCHA, ILUMINACIÓN, BODEGA Y REJA CIERRE PERIMETRAL (MALLA ELÁSTICA)
MÁQUINAS DE EJERCICIOS EN DOS (2) ÁREAS (CON TOLDO): 4ELIPICA, 2MAQUINA MÚSCULOS PECTORALES, 4BICICLETA - PAVIMENTO CAUCHO
ÁREA RECREATIVA CON PERMEANCIA (ÁREAS VERDES) - PAVIMENTO PASTO SINTÉTICO; ÁREAS DE CIRCULACIÓN CON MASETEROS CON ASIENTOS
PÉRGOLA MADERA ROLLIZO (CON TOLDO), PAVIMENTO EXTERIOR DE PASTO SINTÉTICO, PAVIMENTO INTERIOR DE ADOQUÍN MOBILIARIO LÍTICO INSITU


IDEA OBJETIVO
PROPUESTA 3A



MEJORAMIENTO CONSIDERA:

JUEGOS (CON TOLDO): 1TOBOGAN, 2COLUMPIO – PAVIMENTO CAUCHO Y SUPERFICIE PERMANENCIA CON PASTO SINTÉTICO Y JUEGO PLAYGROUND
RECUBRIMIENTO PINTURA EPOXICA MULTICANCHA, ILUMINACIÓN, BODEGA Y REJA CIERRE PERIMETRAL
MÁQUINAS DE EJERCICIOS (CON TOLDO): 2ELIPICA, 2MAQUINA MÚSCULOS PECTORALES, 2BICICLETA - PAVIMENTO CAUCHO
ÁREA RECREATIVA CON PERMANENCIA - PAVIMENTO PASTO SINTÉTICO; ÁREAS DE CIRCULACIÓN CON MASETEROS CON ASIENTOS

IDEA OBJETIVO
PROPUESTA 3A

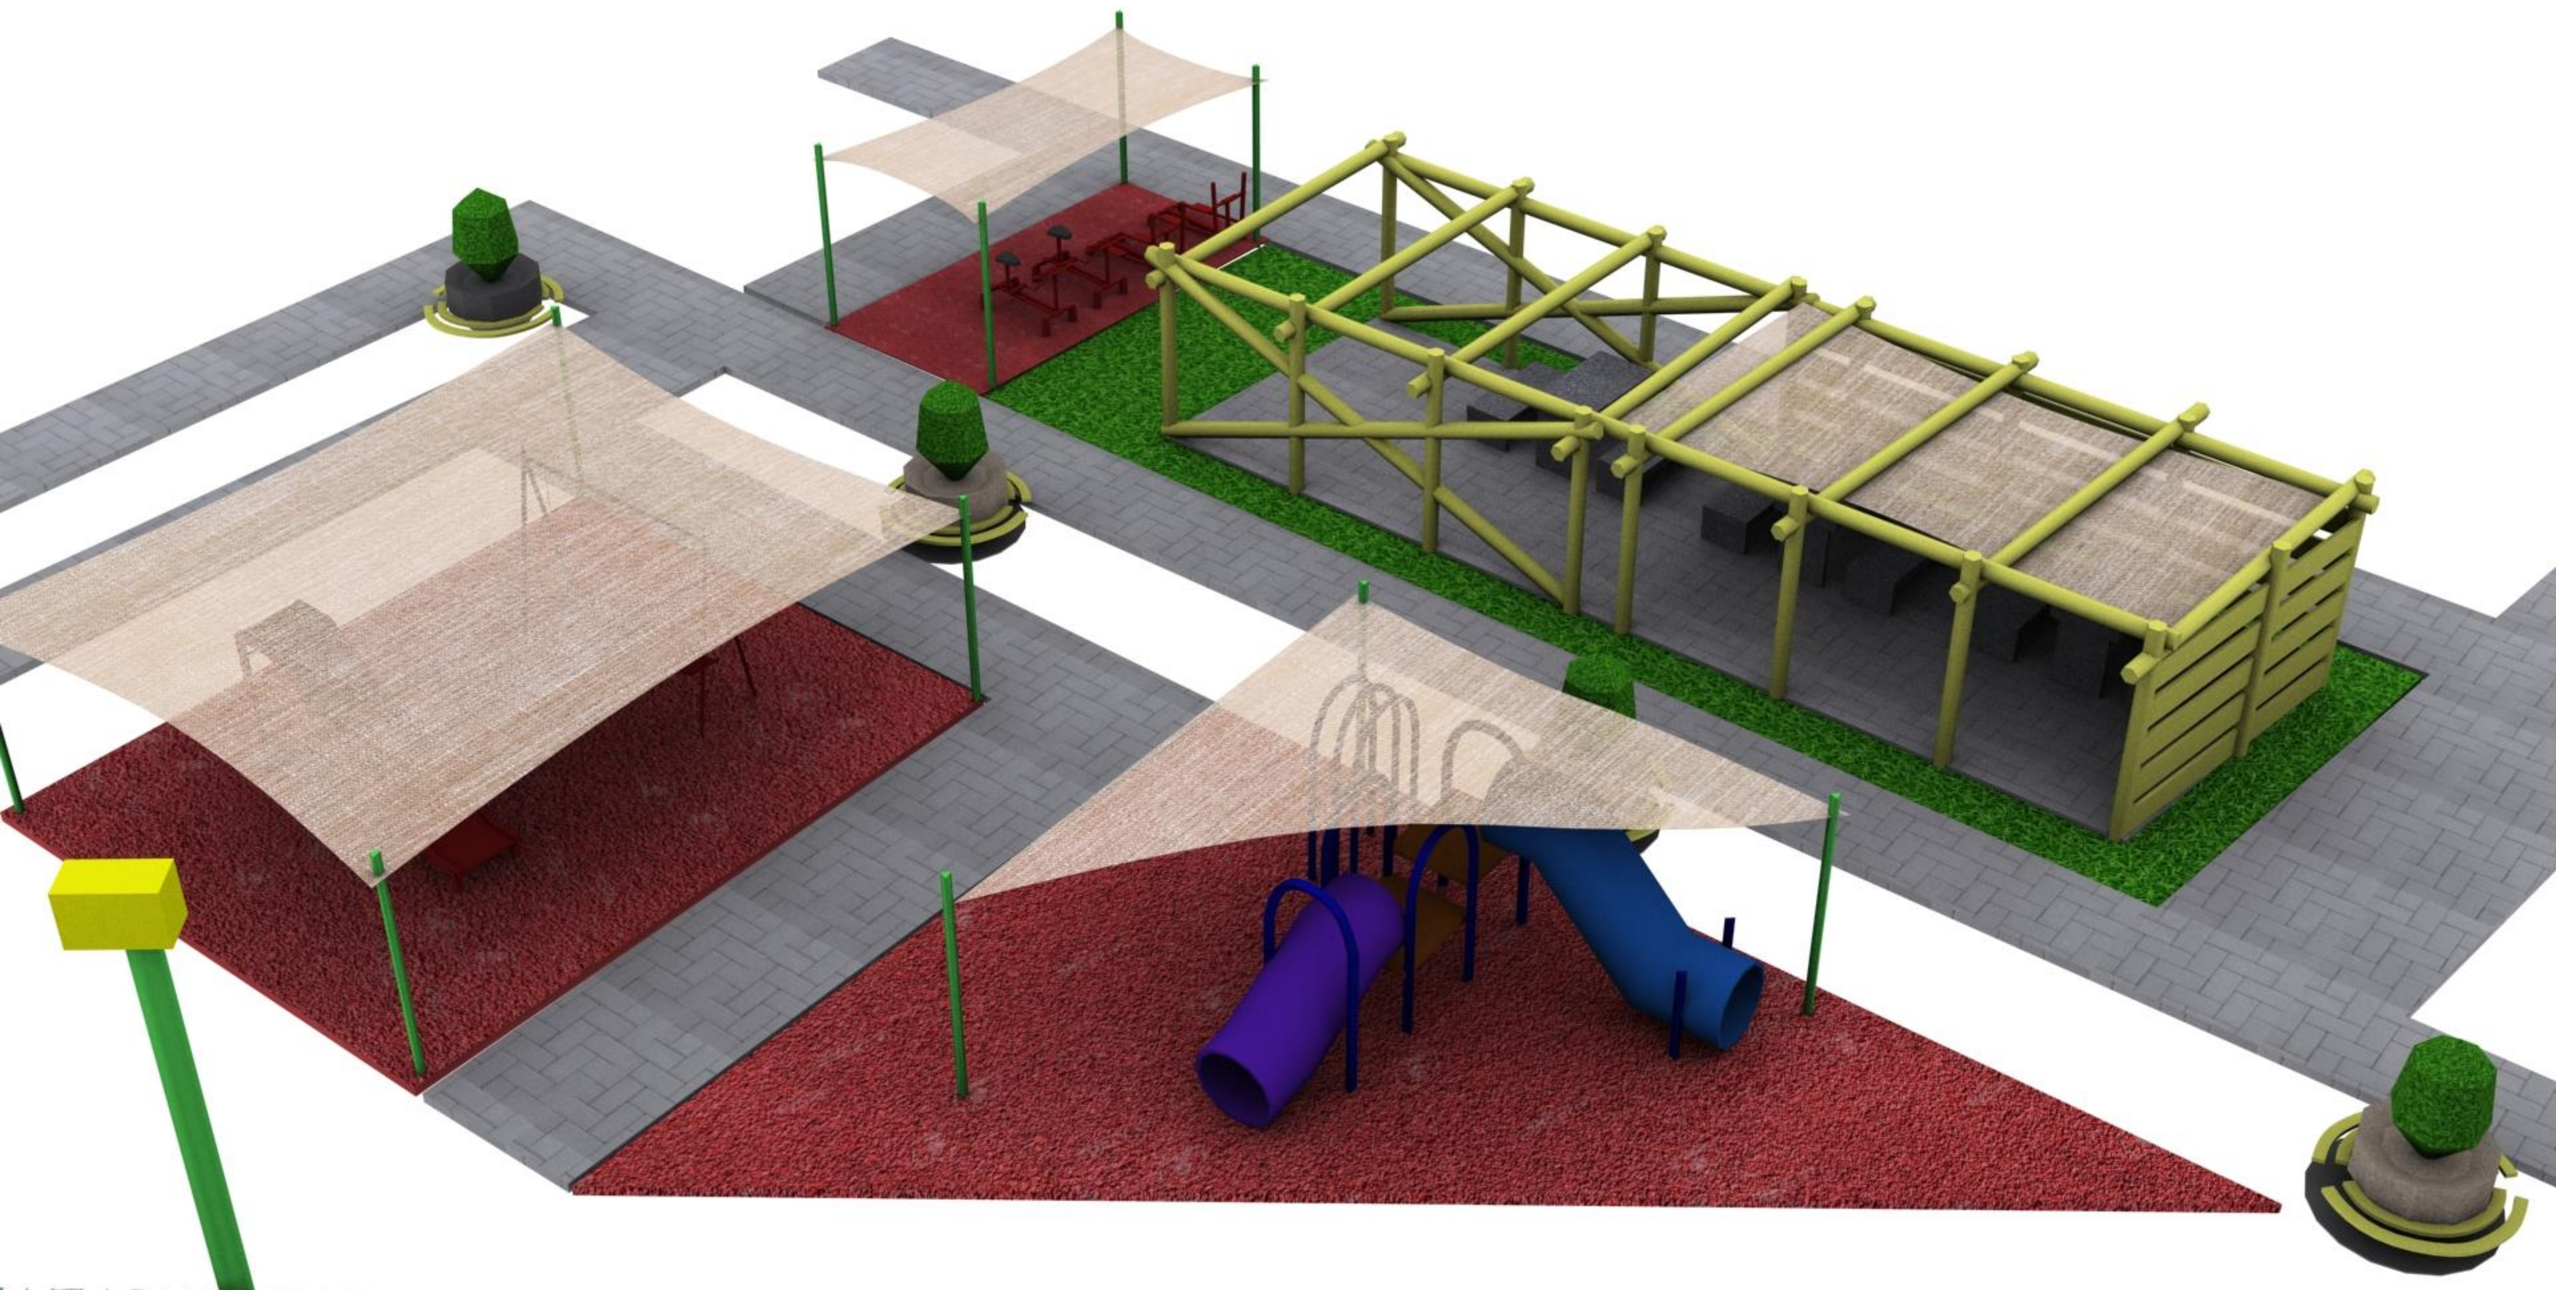

MEJORAMIENTO CONSIDERA:

JUEGOS (CON TOLDO): 1TOBOGAN, 2COLUMPIO – PAVIMENTO CAUCHO Y SUPERFICIE PERMANENCIA CON PASTO SINTÉTICO Y JUEGO PLAYGROUND
RECUBRIMIENTO PINTURA EPOXICA MULTICANCHA, ILUMINACIÓN, BODEGA Y REJA CIERRE PERIMETRAL
MÁQUINAS DE EJERCICIOS (CON TOLDO): 2ELIPICA, 2MAQUINA MÚSCULOS PECTORALES, 2BICICLETA - PAVIMENTO CAUCHO
ÁREA RECREATIVA CON PERMANENCIA - PAVIMENTO PASTO SINTÉTICO; ÁREAS DE CIRCULACIÓN CON MASETEROS CON ASIENTOS

PLANIMETRIA

PLANO IDEA OBJETIVO - SITUACION PROYECTADA
SIN ESCALA

MULTICANCHA

ÁREA TOTAL	409.0M2
ÁREA DE JUEGO	375.0M2
BODEGA	
ÁREA TOTAL	6.3M2
PAVIMENTO FRENTE A BODEGA	3.6M2
ÁREA DE MAQUINA DE EJERCICIOS	
SUPERFICIE SOMBRA (MAQUINA DE EJERCICIOS.)	16.7M2
SUPERFICIE PAVIMENTO CAUCHO MAQUINAS EJERCICIO	16.7M2
SUPERFICIE PAVIMENTO PASTO SINTETICO	18.6M2
ÁREA DE SECTOR DE JUEGO	
SUPERFICIE SOMBRA (SECTOR DE JUEGO)	45.5M2
SUPERFICIE DE PAVIMENTO SECTOR DE JUEGOS (CAUCHO)	45.5M2
SUPERFICIE PAVIMENTO PASTO SINTETICO (FRENTE JUEGO)	53.8M2
SUPERFICIE SOMBRA (SECOR JUEGO PLAYGROUND)	25.0M2
ÁREA DESCANSO	
SUPERFICIE SOMBRA (MAQUINA DE EJERCICIOS.)	9.9M2
SUPERFICIE PAVIMENTO CAUCHO MAQUINAS EJERCICIO	9.9M2
PERGOLA SUPERFICIE PAVIMENTO ADOQUIN	48.0M2
SUPERFICIE PAVIMENTO PASTO SINTETICO (PERGOLA)	47.9M2
SUPERFICIE TOTAL PAVIMENTO (PASILLO) PROYECTADO	63.4M2
SUPERFICIE TOTAL PAVIMENTO PASILLO EXISTENTE	108.0M2

MULTI CANCHA

BODEGA

ÁREA PERIMETRAL PERGOLA

PERGOLA

JUNTA DE VECINOS

PLANO IDEA OBJETIVO - CUBIERTA
SIN ESCALA



OBRA: MEJORAMIENTO MULTI CANCHA
MAQUINA DE EJERCICIOS Y JUEGOS INFANTILES

UBICACION: SECTOR PAMPA NUEVA
CALLE COIHUECO ESQUINA NORA IGLESIAS

MATERIA : PLANTA GENERAL


CONJUNTO HABITACIONAL
CONJUNTO LOMAS MIRAMAR II

N.

3

FECHA : JUNIO 2024

IDEA OBJETIVO
PROPUESTA 3B

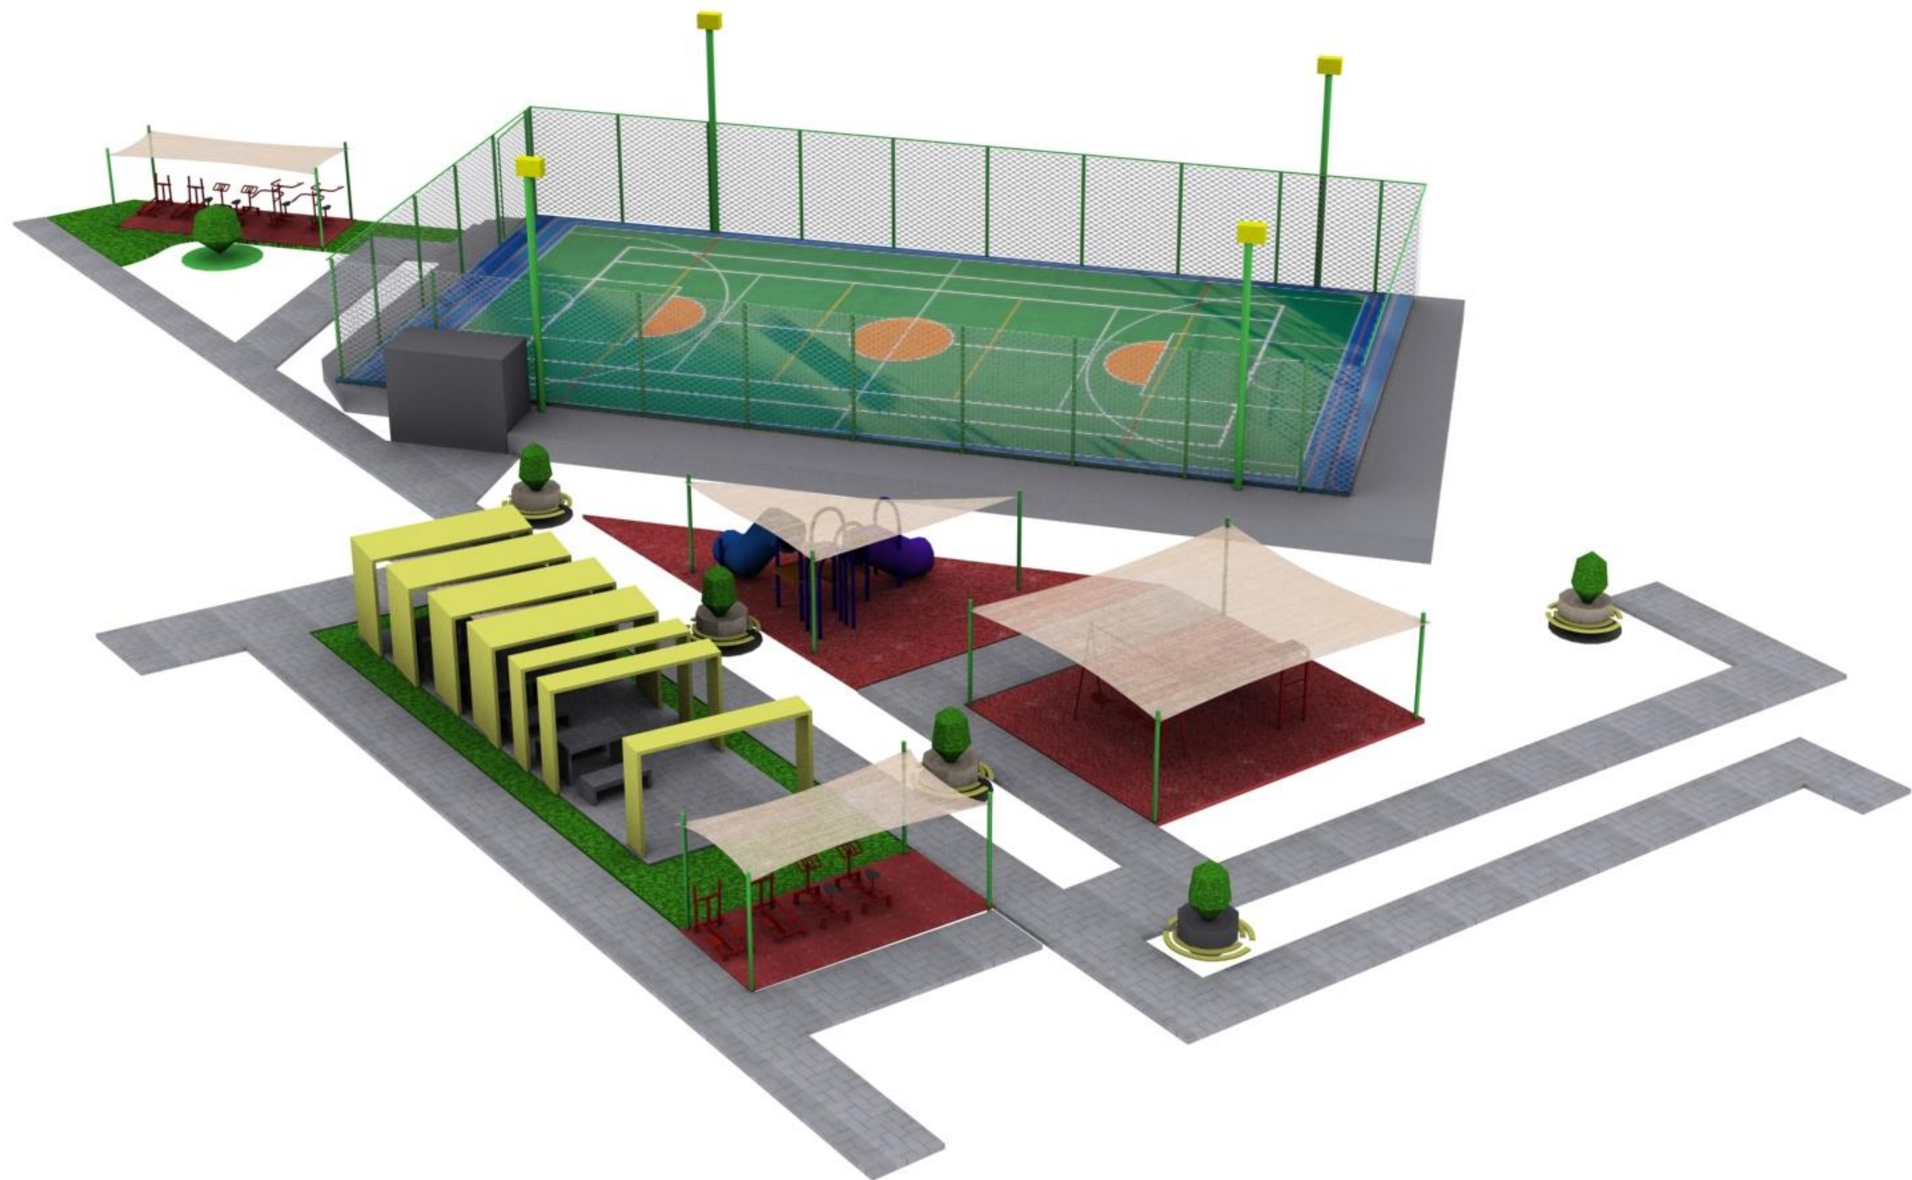

MEJORAMIENTO CONSIDERA:


JUEGOS (CON TOLDO): 1TOBOGAN, 2COLUMPIO – PAVIMENTO CAUCHO Y SUPERFICIE PERMANENCIA CON PASTO SINTÉTICO Y JUEGO PLAYGROUND

RECUBRIMIENTO PINTURA EPOXICA MULTICANCHA, ILUMINACIÓN, BODEGA Y REJA CIERRE PERIMETRAL

MÁQUINAS DE EJERCICIOS (CON TOLDO): 2ELIPICA, 2MAQUINA MÚSCULOS PECTORALES, 2BICICLETA - PAVIMENTO CAUCHO

ÁREA RECREATIVA CON PERMANENCIA - PAVIMENTO PASTO SINTÉTICO; ÁREAS DE CIRCULACIÓN CON MASETEROS CON ASIENTOS

IDEA OBJETIVO
PROPUESTA 3B

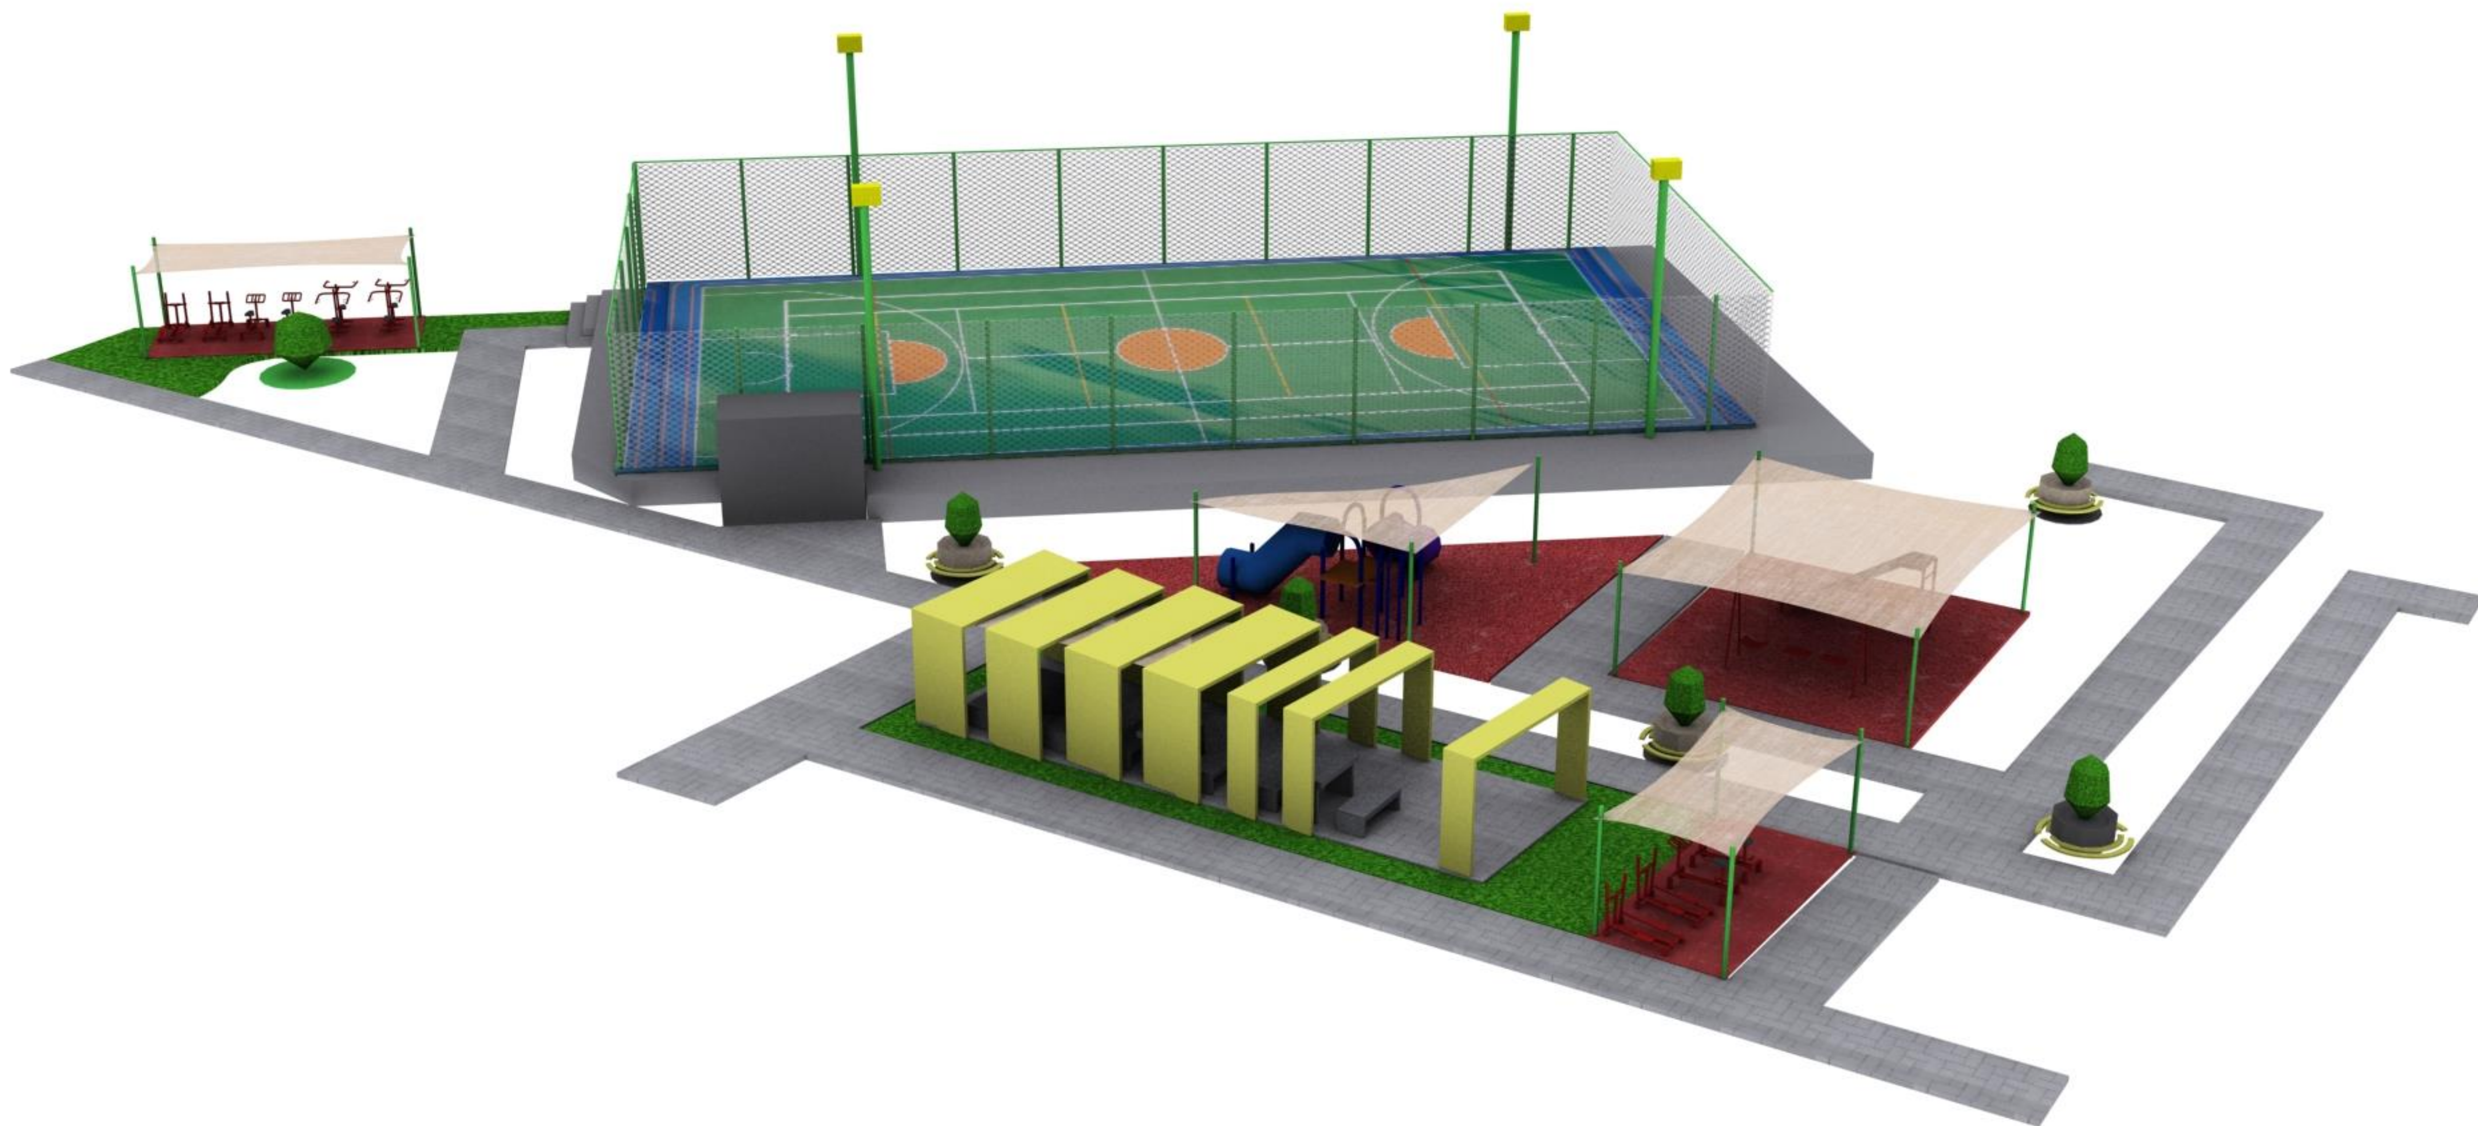

MEJORAMIENTO CONSIDERA:


JUEGOS (CON TOLDO): 1TOBOGAN, 2COLUMPIO – PAVIMENTO CAUCHO Y SUPERFICIE PERMANENCIA CON PASTO SINTÉTICO Y JUEGO PLAYGROUND

RECUBRIMIENTO PINTURA EPOXICA MULTICANCHA, ILUMINACIÓN, BODEGA Y REJA CIERRE PERIMETRAL

MÁQUINAS DE EJERCICIOS (CON TOLDO): 2ELIPICA, 2MAQUINA MÚSCULOS PECTORALES, 2BICICLETA - PAVIMENTO CAUCHO

ÁREA RECREATIVA CON PERMANENCIA - PAVIMENTO PASTO SINTÉTICO; ÁREAS DE CIRCULACIÓN CON MASETEROS CON ASIENTOS

IDEA OBJETIVO
PROPUESTA 3B

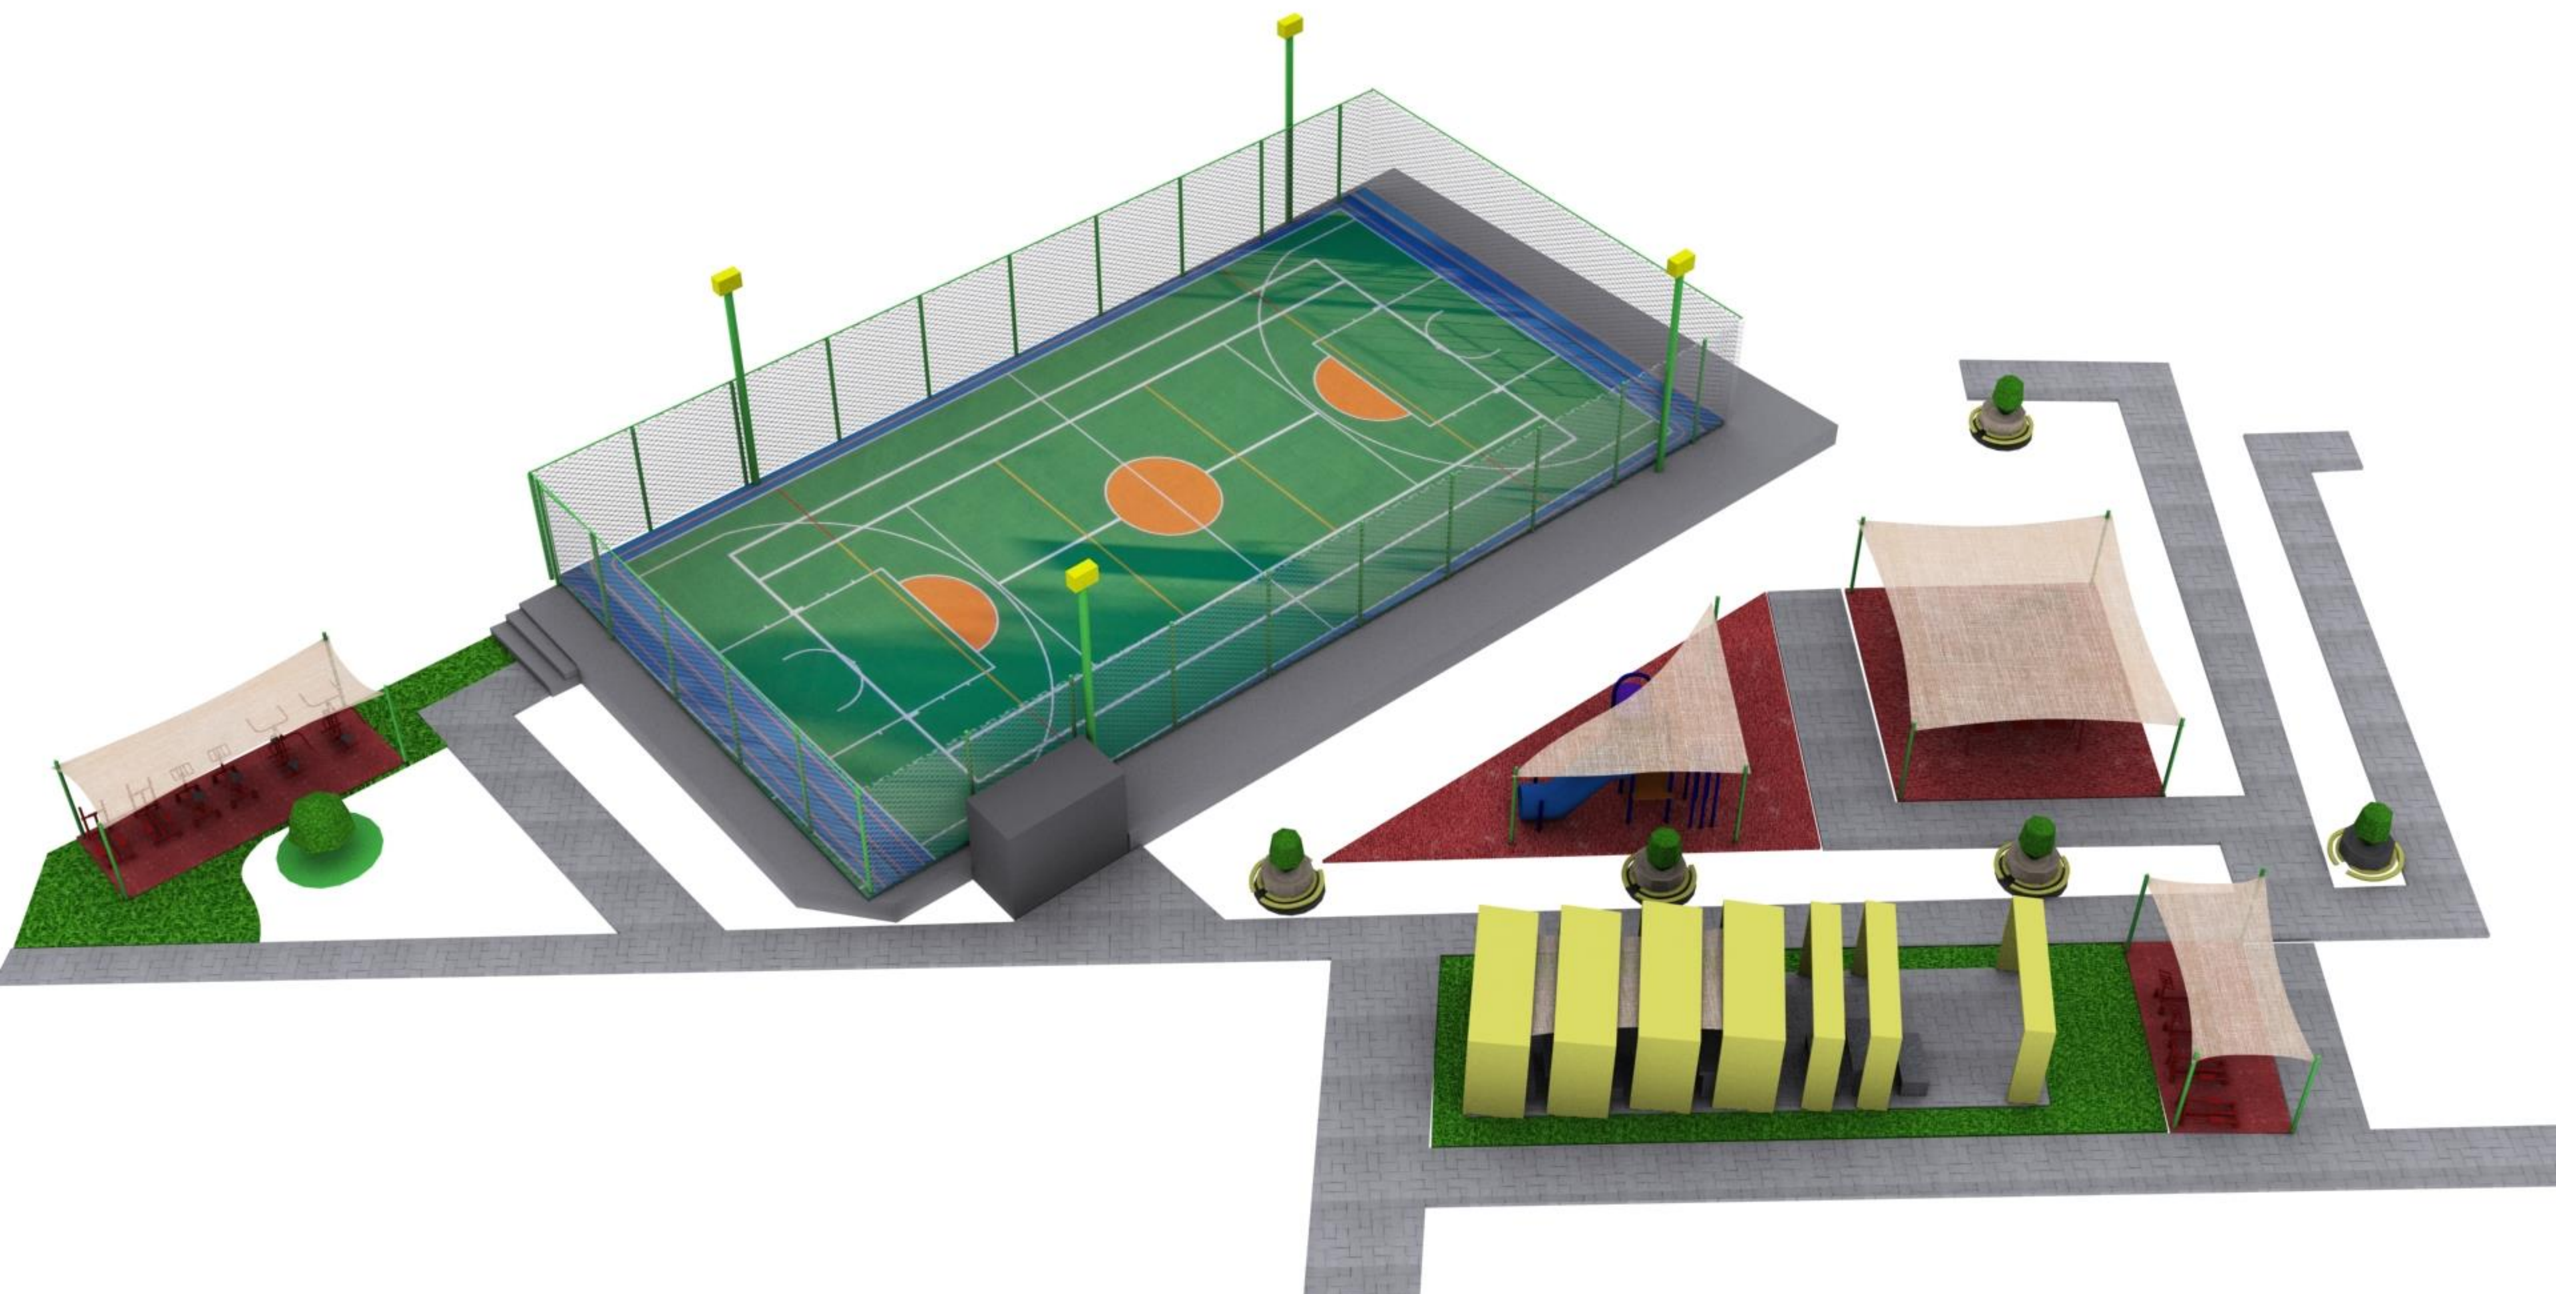

MEJORAMIENTO CONSIDERA:


JUEGOS (CON TOLDO): 1TOBOGAN, 2COLUMPIO – PAVIMENTO CAUCHO Y SUPERFICIE PERMANENCIA CON PASTO SINTÉTICO Y JUEGO PLAYGROUND

RECUBRIMIENTO PINTURA EPOXICA MULTICANCHA, ILUMINACIÓN, BODEGA Y REJA CIERRE PERIMETRAL

MÁQUINAS DE EJERCICIOS (CON TOLDO): 2ELIPICA, 2MAQUINA MÚSCULOS PECTORALES, 2BICICLETA - PAVIMENTO CAUCHO

ÁREA RECREATIVA CON PERMANENCIA - PAVIMENTO PASTO SINTÉTICO; ÁREAS DE CIRCULACIÓN CON MASETEROS CON ASIENTOS


IDEA OBJETIVO
PROPUESTA 3B

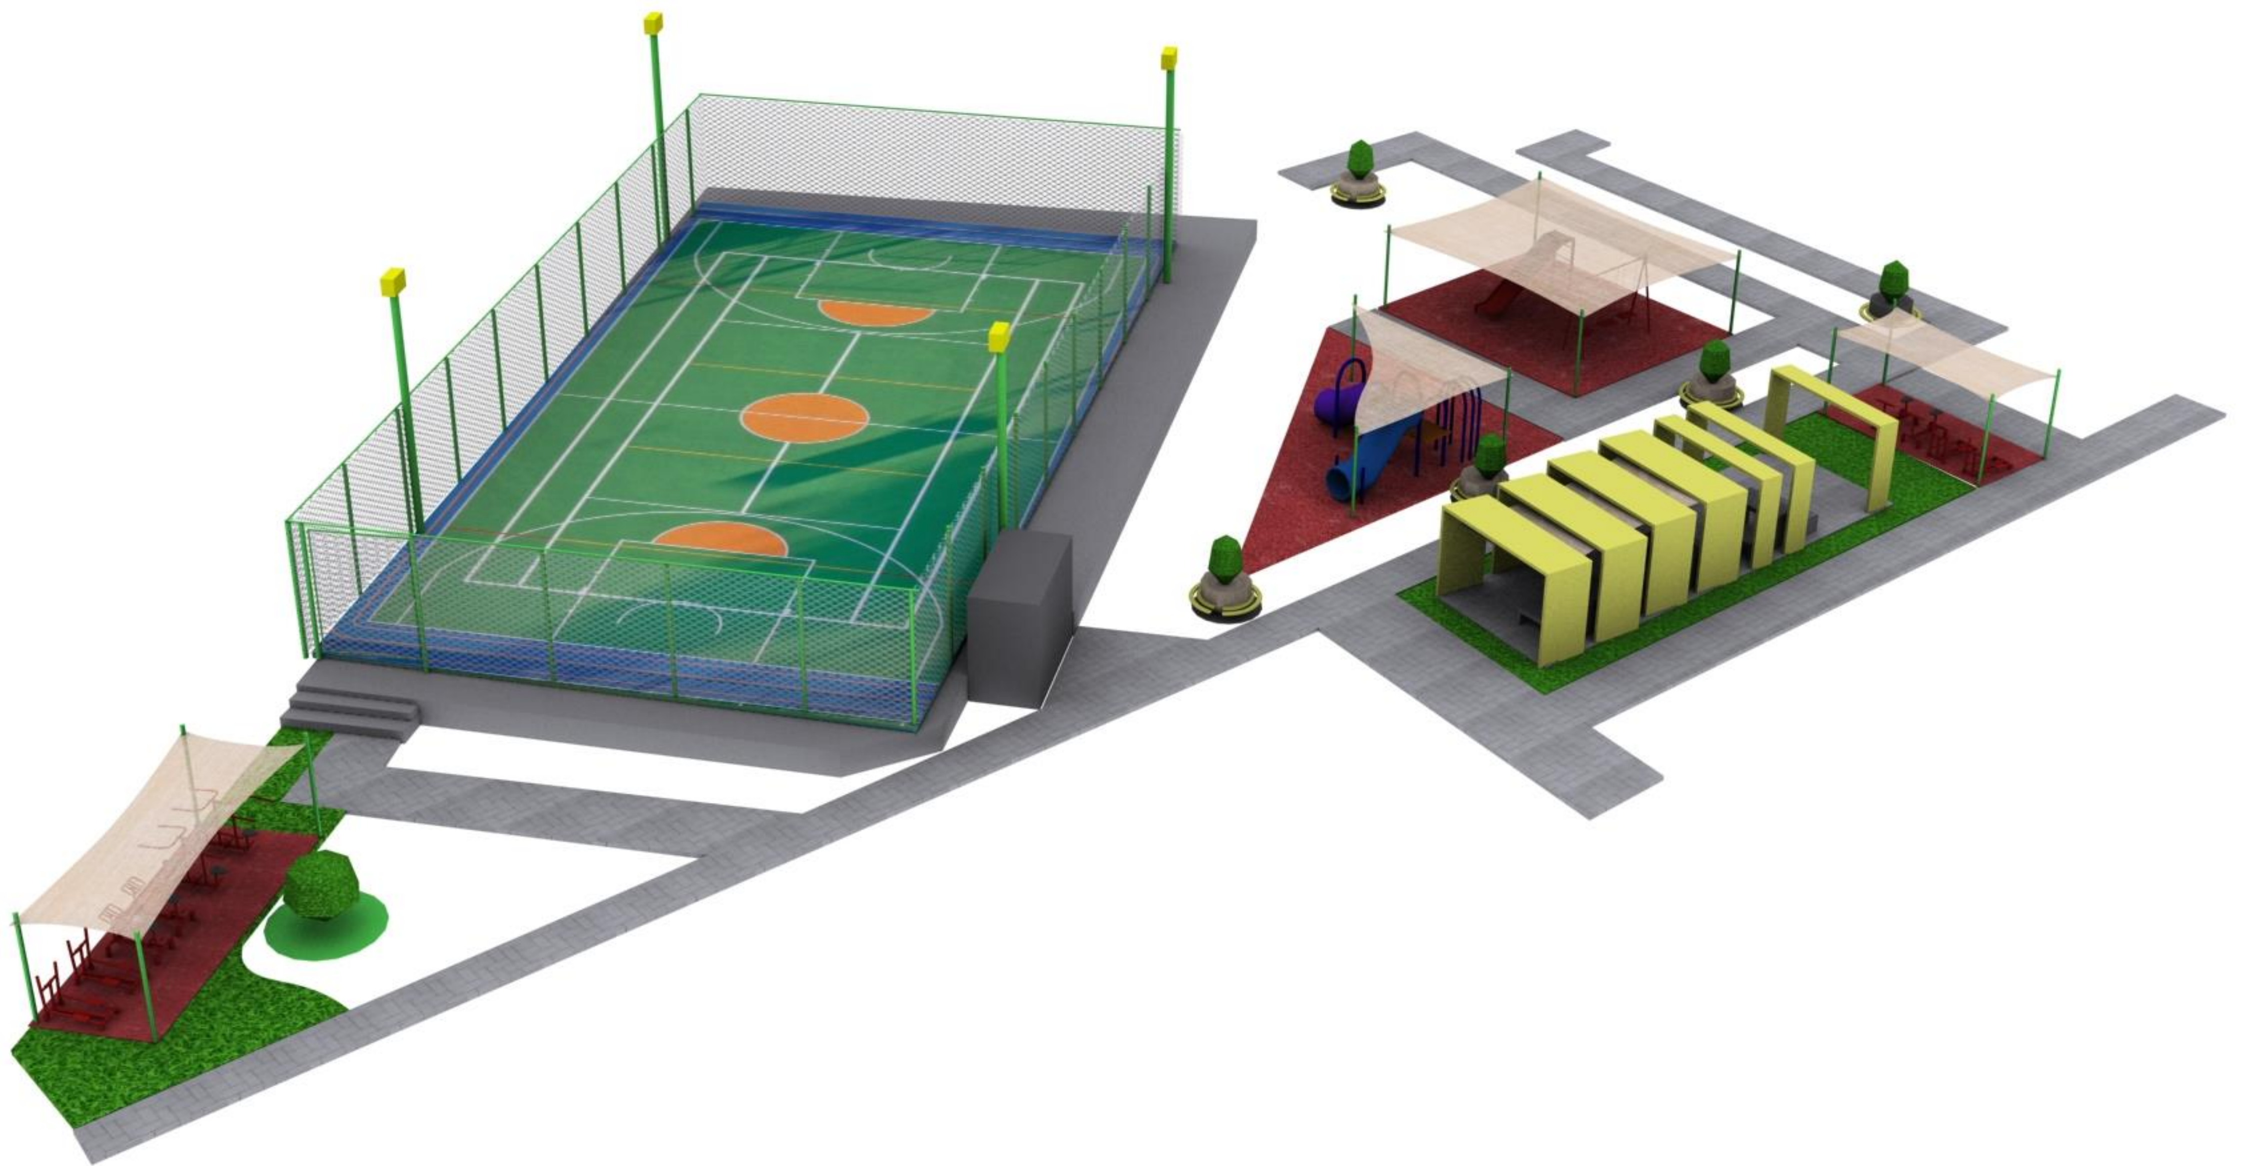

MEJORAMIENTO CONSIDERA:

JUEGOS (CON TOLDO): 1TOBOGAN, 2COLUMPIO – PAVIMENTO CAUCHO Y SUPERFICIE PERMANENCIA CON PASTO SINTÉTICO Y JUEGO PLAYGROUND
RECUBRIMIENTO PINTURA EPOXICA MULTICANCHA, ILUMINACIÓN, BODEGA Y REJA CIERRE PERIMETRAL
MÁQUINAS DE EJERCICIOS (CON TOLDO): 2ELIPICA, 2MAQUINA MÚSCULOS PECTORALES, 2BICICLETA - PAVIMENTO CAUCHO
ÁREA RECREATIVA CON PERMANENCIA - PAVIMENTO PASTO SINTÉTICO; ÁREAS DE CIRCULACIÓN CON MASETEROS CON ASIENTOS


IDEA OBJETIVO
PROPUESTA 3B

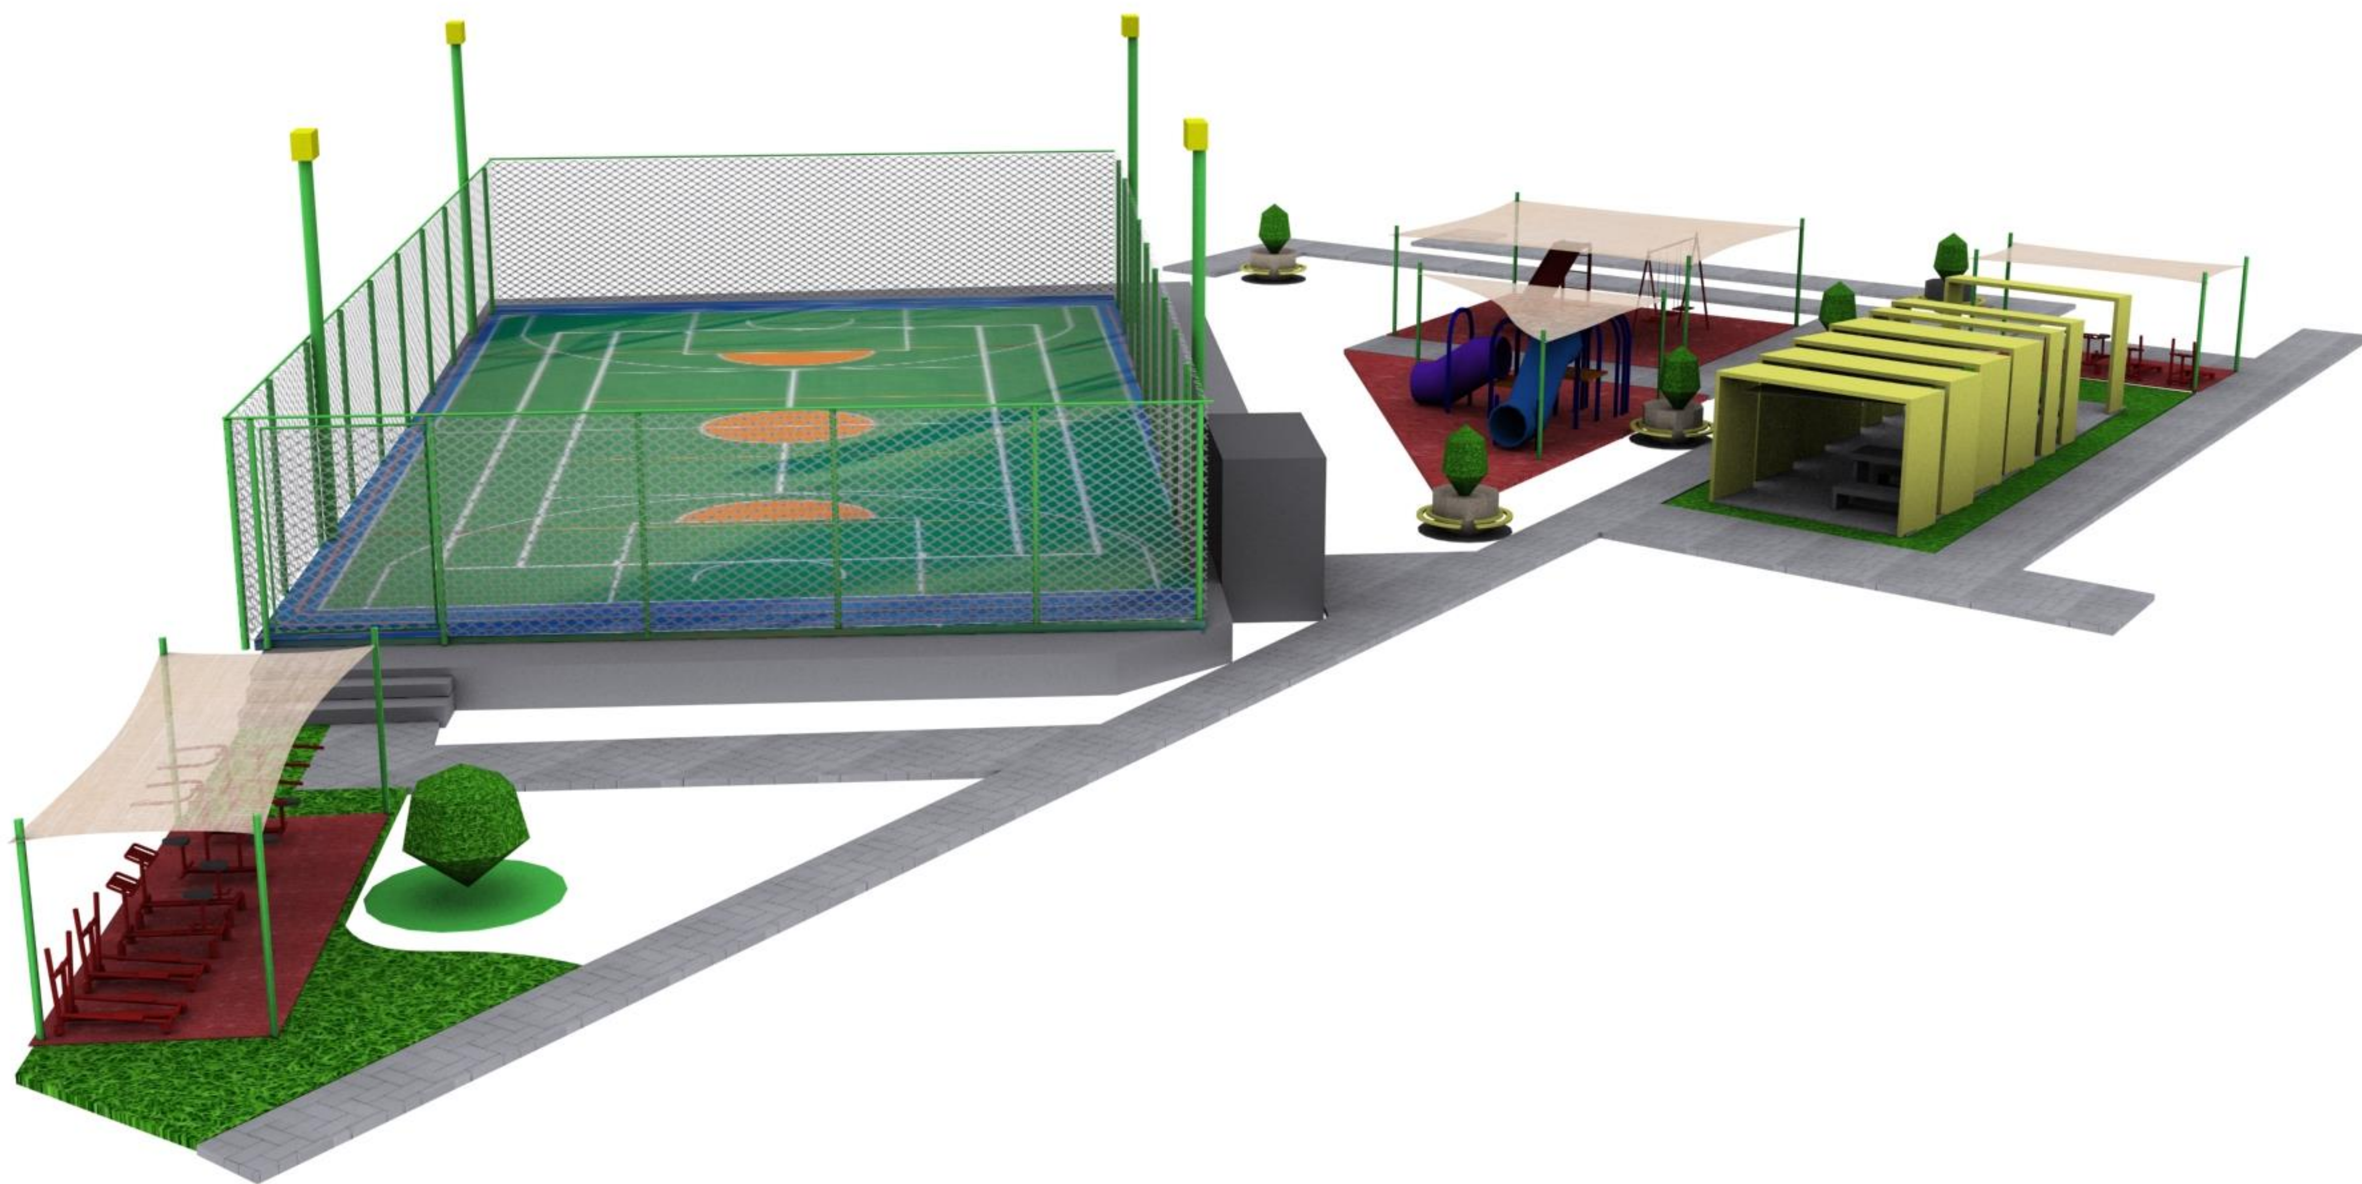

MEJORAMIENTO CONSIDERA:

JUEGOS (CON TOLDO): 1TOBOGAN, 2COLUMPIO – PAVIMENTO CAUCHO Y SUPERFICIE PERMANENCIA CON PASTO SINTÉTICO Y JUEGO PLAYGROUND
RECUBRIMIENTO PINTURA EPOXICA MULTICANCHA, ILUMINACIÓN, BODEGA Y REJA CIERRE PERIMETRAL
MÁQUINAS DE EJERCICIOS (CON TOLDO): 2ELIPICA, 2MAQUINA MÚSCULOS PECTORALES, 2BICICLETA - PAVIMENTO CAUCHO
ÁREA RECREATIVA CON PERMANENCIA - PAVIMENTO PASTO SINTÉTICO; ÁREAS DE CIRCULACIÓN CON MASETEROS CON ASIENTOS

IDEA OBJETIVO
PROPUESTA 3B

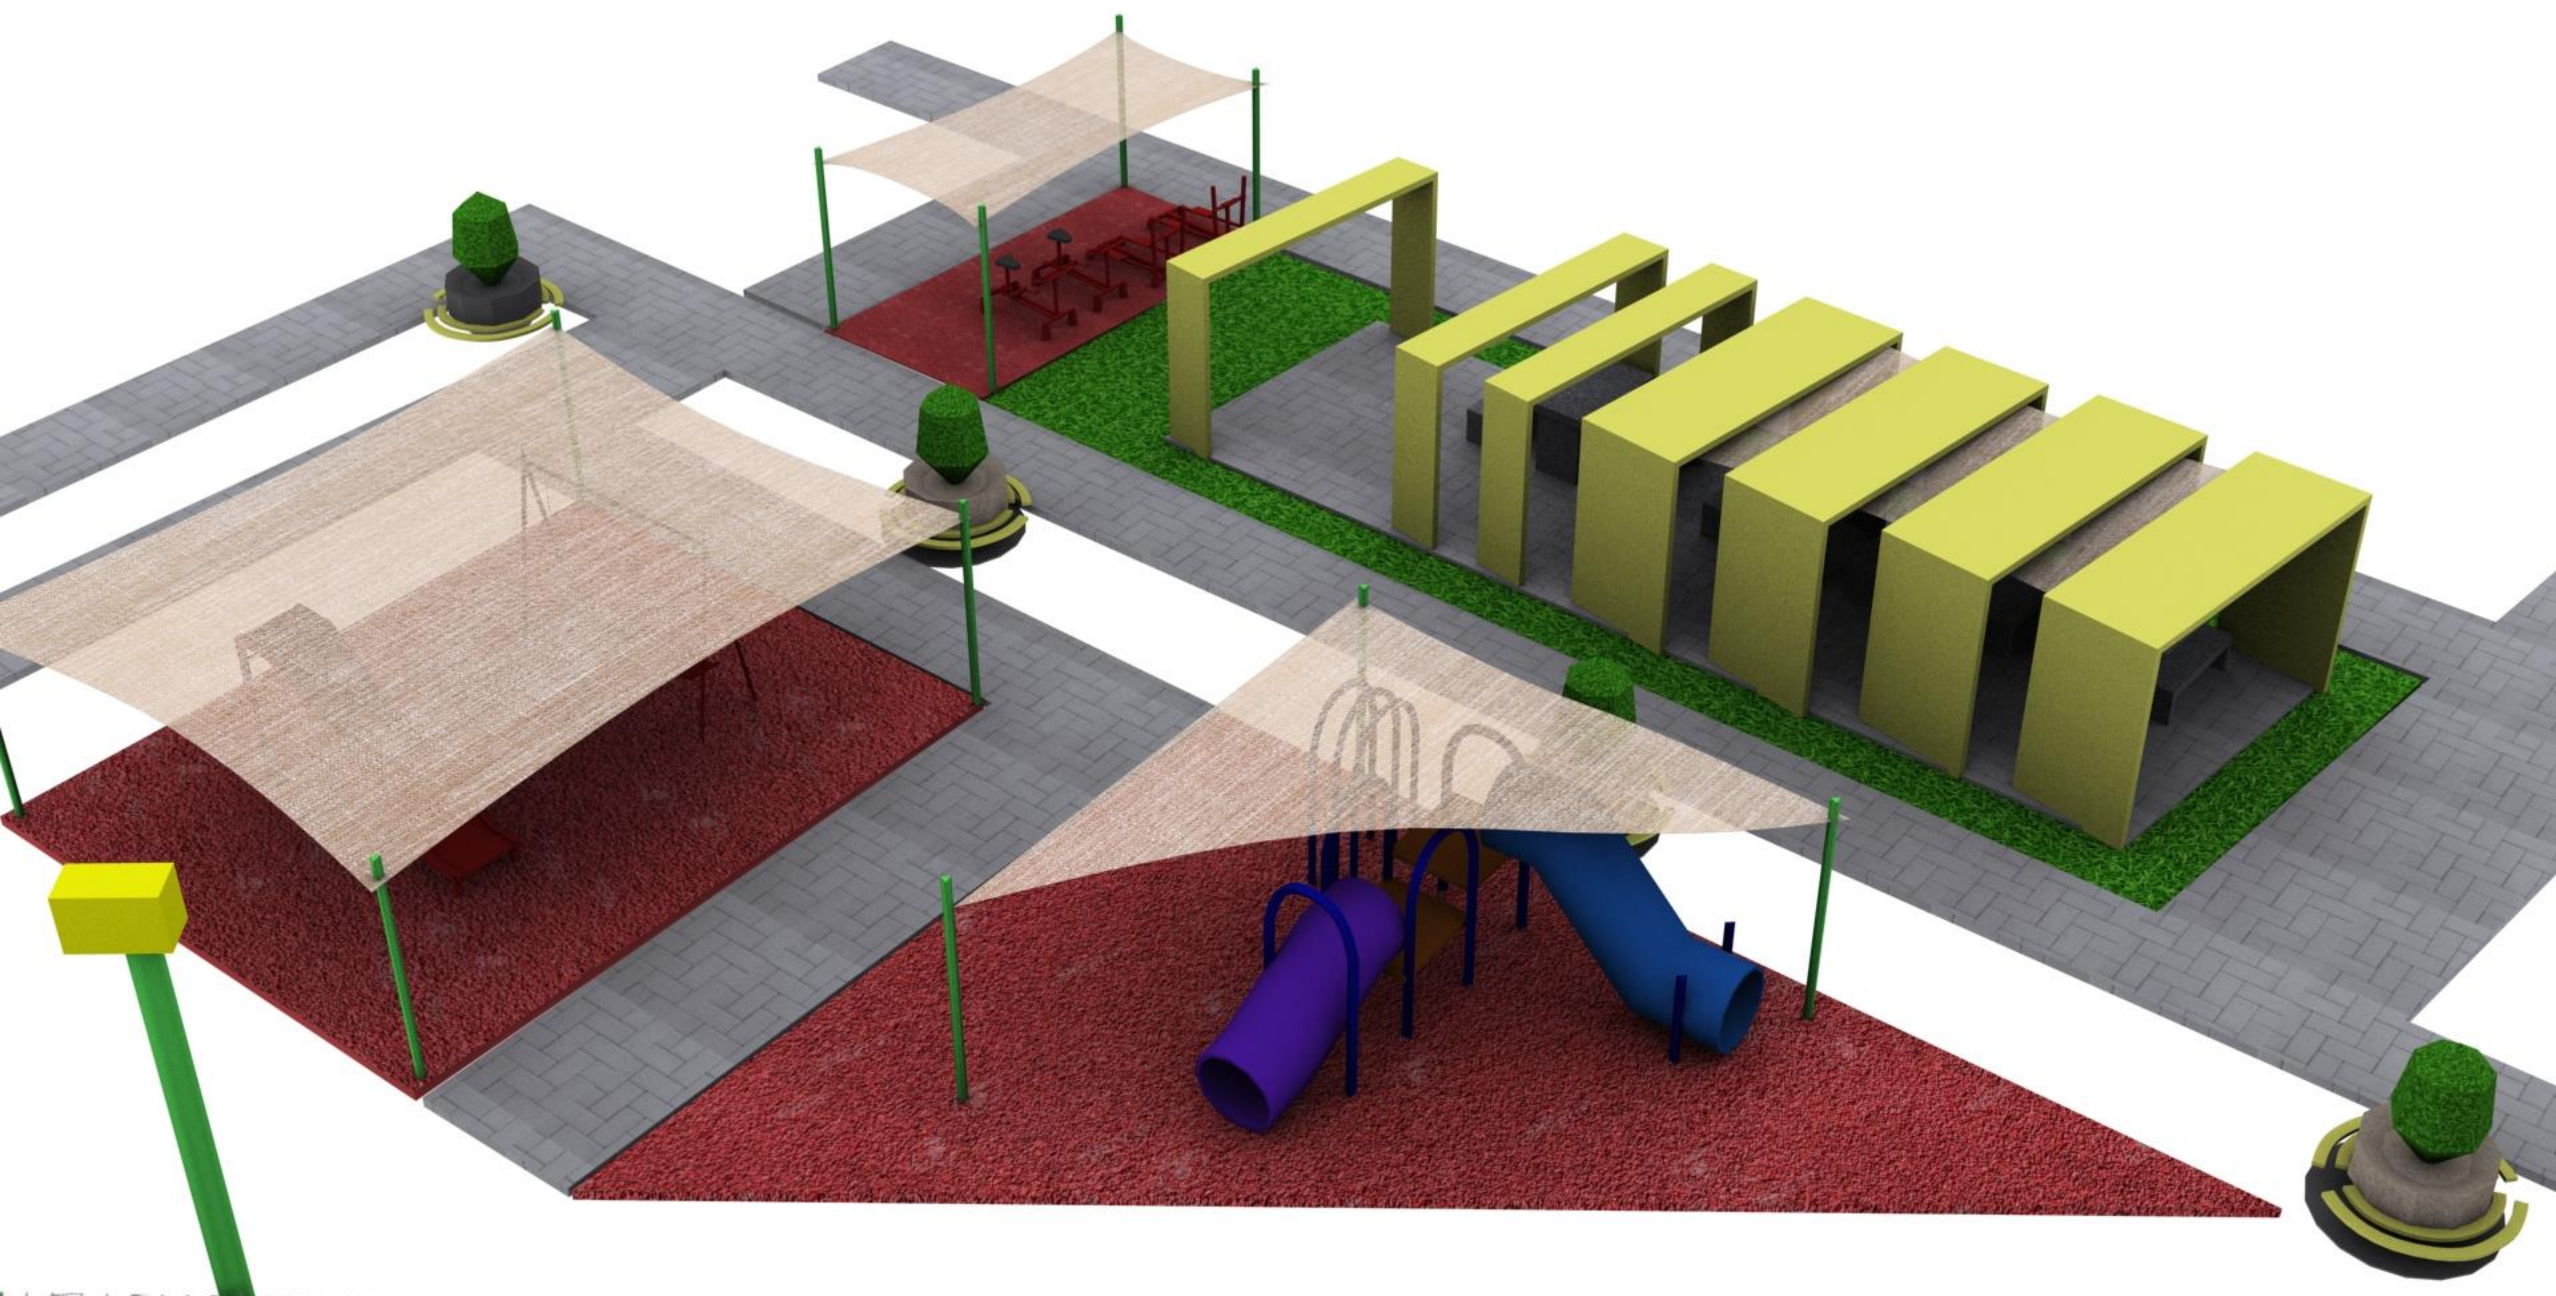

MEJORAMIENTO CONSIDERA:

JUEGOS (CON TOLDO): 1TOBOGAN, 2COLUMPIO – PAVIMENTO CAUCHO Y SUPERFICIE PERMANENCIA CON PASTO SINTÉTICO Y JUEGO PLAYGROUND
RECUBRIMIENTO PINTURA EPOXICA MULTICANCHA, ILUMINACIÓN, BODEGA Y REJA CIERRE PERIMETRAL
MÁQUINAS DE EJERCICIOS (CON TOLDO): 2ELIPICA, 2MAQUINA MÚSCULOS PECTORALES, 2BICICLETA - PAVIMENTO CAUCHO
ÁREA RECREATIVA CON PERMANENCIA - PAVIMENTO PASTO SINTÉTICO; ÁREAS DE CIRCULACIÓN CON MASETEROS CON ASIENTOS

DETALLES (IMAGEN REFERENCIAL)

COLUMPIO

Vista general del producto:




Mecerse


Compartir

Capacidad	3 niños
Edad de uso	3 a 12 años
Medidas	3,48 x 1,28 x 2,30 m
Área de seguridad	7,14 x 8,65 m
Volumen (logístico)	0,56m3
Peso	83,1 kg

TOBOGAN

Vista general del producto:




Deslizarse

Edad de uso	3 a 12 años
Medidas	3,50 x 0,66 x 2,20 m
Área de seguridad	7,66 x 4,12 m
Peso	53kg
Volumen logístico	1,46m3

DETALLES (IMAGEN REFERENCIAL)

TOLDO

Vista General:



Características Funcionales:

Toldo que nos ofrece una gran solución para protegernos de la intemperie y del calor del sol.
Son de estructuras ligeras, fabricadas en HDPE. Este material es tensado por pilares o sobre una estructura existente.
Ademas, nos entrega una imagen estética y moderna, rentabilizando los espacios adaptándose a distintos entornos.

BICICLETA

Vista General:



Capacidad	1 usuario
Dimensiones	1 x 0.5 x 1.3 [m]
Área de Seguridad	3 x 2.5 [m]

DETALLES (IMAGEN REFERENCIAL)

MAQUINA ELIPTICA

Vista General:



Capacidad	1 usuario
Dimensiones	1.13 x 0.55 x 1.44 [m]
Área de Seguridad	3.13 x 2.55 [m]

MAQUINA MUSCULOS PECTORALES

Vista General:



Capacidad	2 usuarios
Dimensiones	2.36 x 0.86 x 1.9 [m]
Área de Seguridad	4.36 x 2.86 [m]

DETALLES (IMAGEN REFERENCIAL)



MESAS DE JARDÍN

Mesa y banquetas de hormigón

- Juego Mesa + 2 Bancas Atenas Hormigón Pulido.
- Mesa: 220x60x75h cm
- Banca: 200x54x45h cm
- Hormigón H-30 y fierro estriado. Doble capa protectora anti-graffiti mate. Aristas biseladas. Terminación gris pulido.
- Realizamos despacho + descarga en camión grúa pluma + la instalación con anclaje.
- Tiempos de entregas y calidad excelentes.

MOBILIARIO LITICO



PINTURA PARA CANCHAS DEPORTIVAS

Las pinturas que utilizamos son recubrimientos con acabados de color 100% acrílicos, flexibles, de alta resistencia a la intemperie y a los rayos ultravioleta, de la mejor calidad, pigmentados y fortificados con fibras minerales con lo cual se logra obtener superficies de textura muy uniforme proporcionando un mejor control en el bote de la bola.



PAVIMENTO CANCHA CON PINTURA EPOXICA

DETALLES (IMAGEN REFERENCIAL)



JUEGO PLAYGROUND



ROLLIZO DE EUCALIPTUS

Piso In-Situ SBR / PI-502

Vista General:



Superficie que absorbe el impacto de una caída, a través capas de caucho reciclado que se rigen por los más altos standard de seguridad.

Su proceso de instalación, permite crear diseños sin limitaciones, adaptándose a cualquier necesidad.

Además, esta superficie presenta protección UV, lo que ayuda en la durabilidad del material, tanto a nivel funcional como visual, manteniendo la calidez e intensidad de sus colores que otorgan un valor agregado a la zona de uso.

 Caucho Reciclado

 Amortiguador

 Protección UV

 Anti Deslizante

 Sin Agentes Toxinas

PAVIMENTO DE CAUCHO IN-SITU



Medidas	2,07 x 2,07 x 0,85 m
Área de Seguridad	2,27 x 2,27 m
Volumen	3,64 m3

MASETERO CON ASIENTO

PROYECTO REQUIERE CONTAR CON COMPROMISO DE GASTOS DE OPERACIÓN Y MANTENCIÓN DE LA INTERVENCIÓN; COMO A SU VEZ QUE CONJUNTO HABITACIÓN AUTORICE A PÚBLICO GENERAL (VECINOS Y USUARIOS DE LA COMUNA), PERMITIENDO EL LIBRE USO Y GOCE DE INVERSIÓN PUBLICA GENERADO CON FINANCIAMIENTO DEL FNDR GORE.

GRACIAS

